


Согласовано									
Инов. № подл.	Подпись и дата	Взам. инв. №							



Схема расположения листов

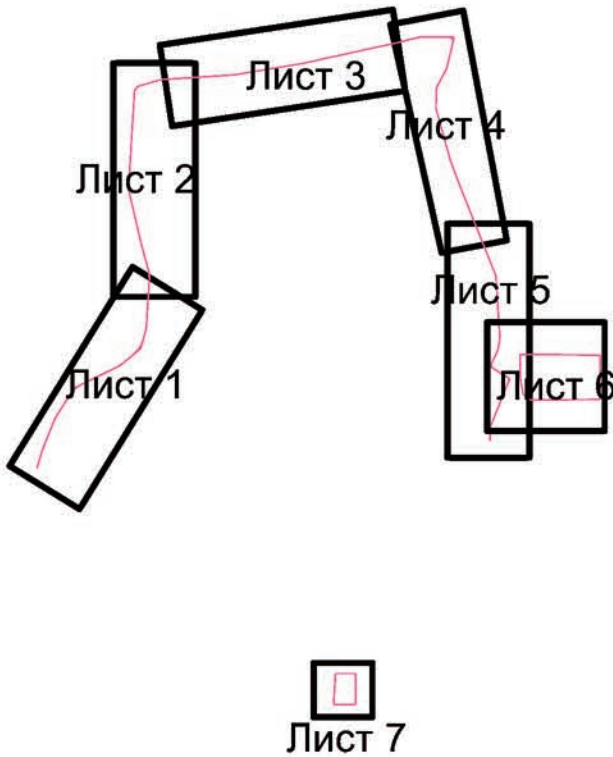

Условные обозначения

- Граница территории, применительно к которой осуществляется подготовка проекта межевания;
- Временная площадка на период строительства дамбы.

Примечание: границы существующих и планируемых элементов планировочной структуры отсутствуют.



- При разработке ДПТ использовались материалы инженерных изысканий, выполненных АО "Институт Гидропроект" и ООО "Амургеосервис" в 2022 г.
- Система координат МСК-28.
- По запросам к АО "Институт Гидропроект" сведения о границах земельных участков, образование которых предусмотрено схемой расположения земельных участков на КПТ - предоставлены не были.

							2173-ПМТ3.2			
							Строительство сооружений инженерной защиты от паводковых вод с. Усть-Ивановка, с. Владимировка, с. Гродеково Благовещенского муниципального округа			
Изм.	Кол. уч.	Лист	№ док.	Подпись	Дата		Проект межевания территории. Основная часть. Гидротехническое сооружение с. Владимировка (внесение изменений)	Стадия	Лист	Листов
Разраб.	Кондрашова							ДПТ	7	7
Нач.маст.	Донцов									
							Чертеж межевания территории. М 1:1000			