


**СХЕМА РАСПОЛОЖЕНИЯ ГРАНИЦ ПУБЛИЧНОГО СЕРВИТУТА НА
КАДАСТРОВОМ ПЛАНЕ ТЕРРИТОРИИ**

№ п/п	Характеристики объекта и земельного участка	Расположение объекта в пределах земельного участка/квартала	Площадь границ сервитута, кв.м.
1	Категория земель: Земли населенных пунктов Цель установления: размещение тепловой сети для технологического при соединении к системе теплоснабжения объекта: «Гостиничный комплекс категория "5 звезд" на территории "Золотая миля" в г. Благовещенске» Местоположение: Амурская область, г. Благовещенск	28:01:000000:12062	5
		28:01:000000:10115	45
		28:01:000000:10462	65
		28:01:000000:14214	30
		28:01:130052:130	21
		28:01:130052:2	188

Условные обозначения:

- граница образуемого публичного сервитута
- границы земельных участков, согласно сведениям ЕГРН

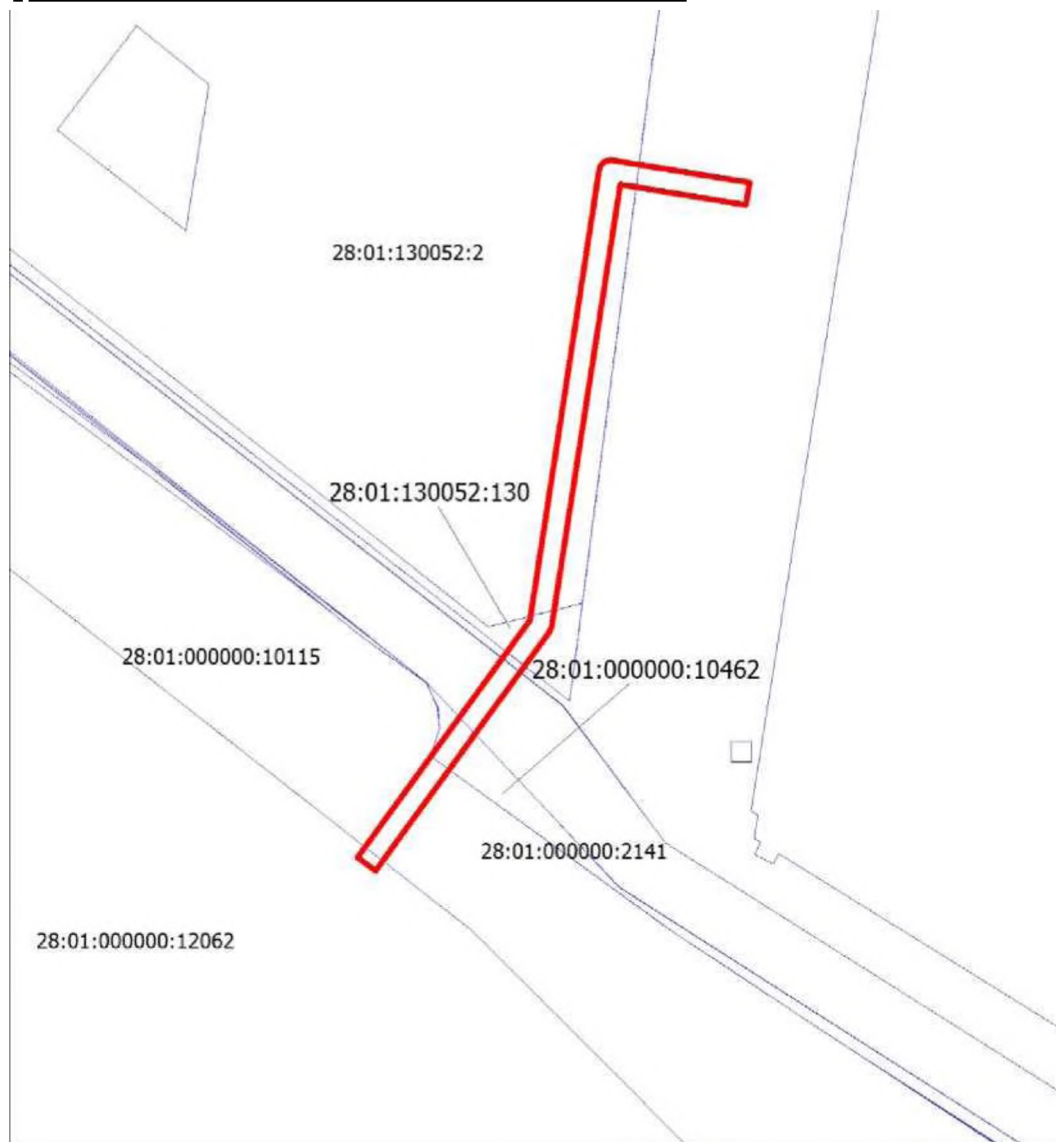

Масштаб: 1:1000

Условный номер земельного участка: 3У1		
Площадь земельного участка: 354 кв. м.		
Обозначение характерных точек границы	Координаты, м (система координат: МСК-28, зона 3)	
	X	Y
1	2	3
1	452664.44	3287740.39
2	452664.96	3287740.57
3	452665.51	3287741.12
4	452665.71	3287741.87
5	452662.73	3287760.28
6	452659.77	3287759.79
7	452662.49	3287743.13
8	452604.05	3287734.12
9	452603.39	3287733.85
10	452571.70	3287710.86
11	452573.46	3287708.43
12	452604.86	3287731.21
1	452664.44	3287740.39