


Утверждено постановлением администрации
города Благовещенска от 03.10.2025 № 5733

№п/п	Характеристики объекта и земельного участка	Объект расположен в пределах земельного участка	Площадь границ сервитута, кв.м.
1	Категория земель: Земли населенных пунктов Цель установления публичного сервитута: Подключение к централизованной системе водоотведения Местоположение: Амурская область, г. Благовещенск	28:01:010298:164	66
		28:01:010298	108
		28:01:010304	4
2	Общая площадь сервитута		174

Обозначение характерных точек границ	Координаты	
	X	Y
1	455689,17	3287449,72
2	455608,78	3287433,79
3	455591,33	3287523,09
4	455590,84	3287522,99
5	455590,35	3287522,89
6	455607,99	3287432,61
7	455689,39	3287448,74
1	455689,17	3287449,72

Схема расположения публичного сервитута Амурская область, г. Благовещенск

28:01:010298

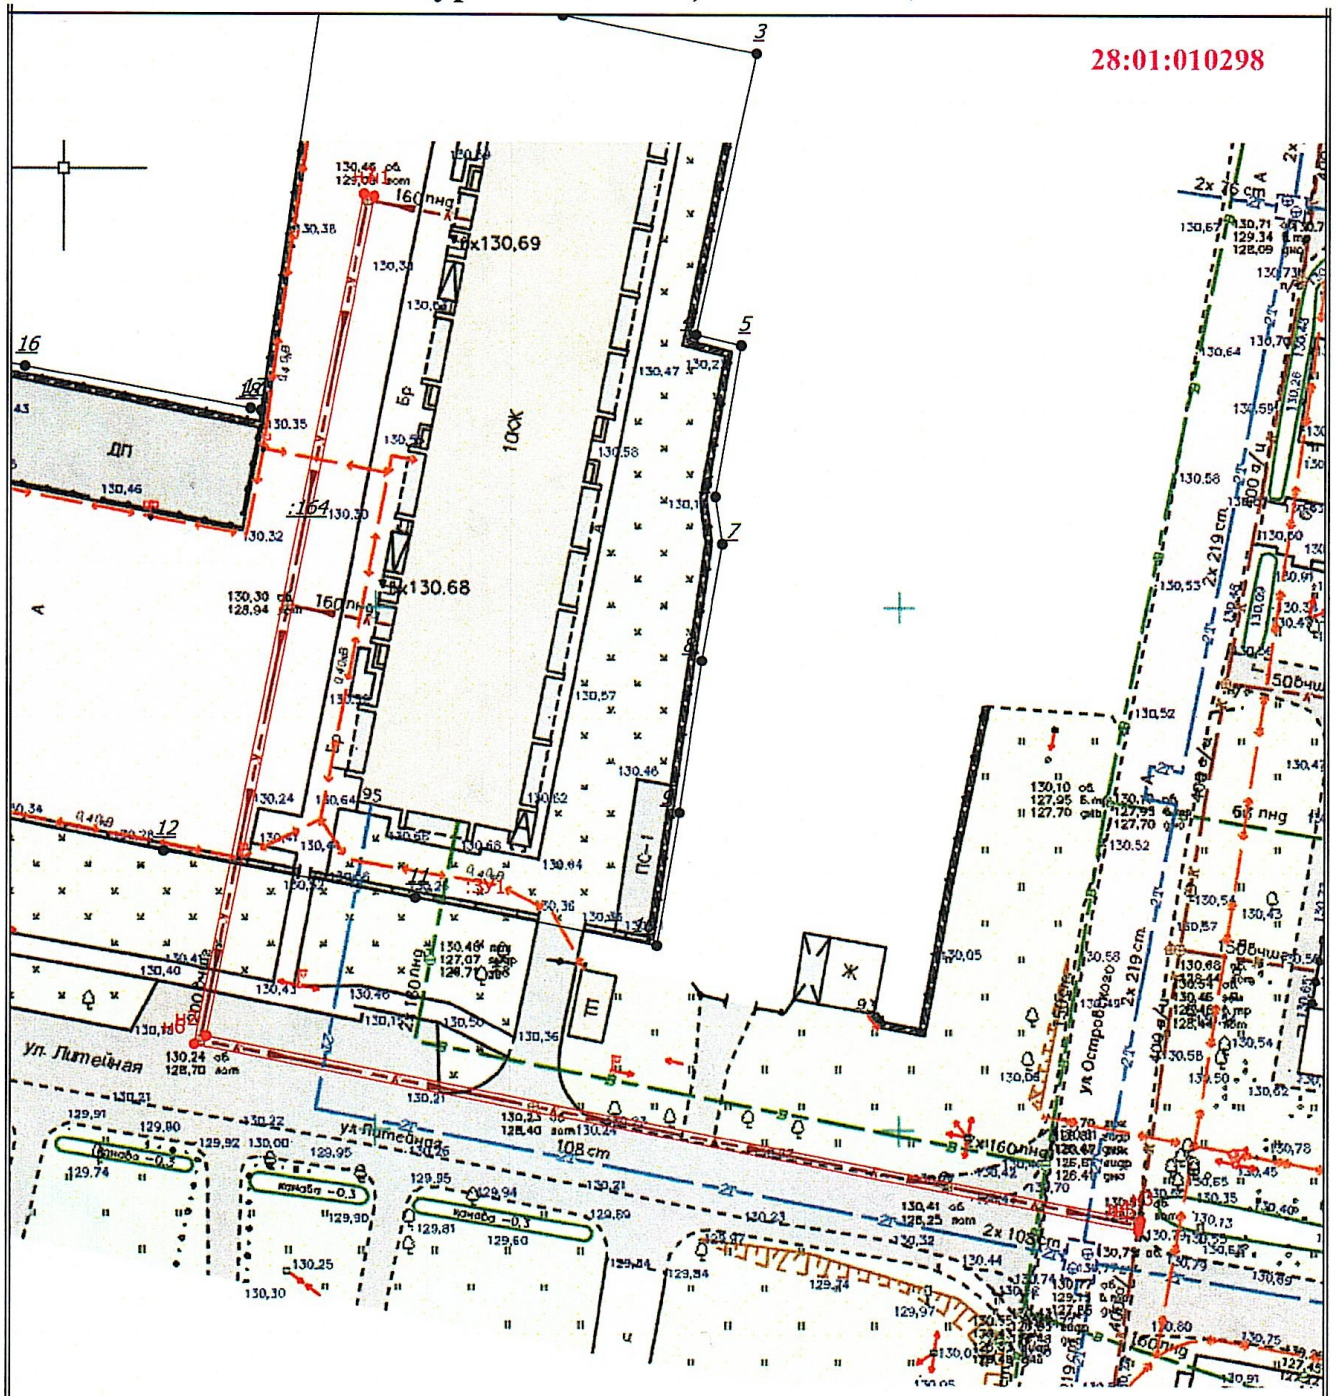

Масштаб 1:700

Условные обозначения

- - Часть границы, местоположение которой определено при выполнении кадастровых работ
- n1 - Обозначение новой характерной точки
- :3У1 - Образующий земельный участок
- - Характерная точка границы земельного участка, сведения о которой отсутствуют в ЕГРН, местоположение которой определено при кадастровых работах (новая характерная точка)
- 28:01:010298 - Номер кадастрового квартала