


№п/п	Характеристики объекта и земельного участка	Объект расположен в пределах земельного участка	Площадь границ сервитута, кв.м.
1	<b>Категория земель:</b> Земли населенных пунктов <b>Цель установления публичного сервитута:</b> Размещение сетей водоотведения в квартале 190 <b>Местоположение:</b> Амурская область, городской округ город Благовещенск	28:01:010190:61 28:01:010190:5 28:01:010190:359	14 27 62
	<b>Общая площадь сервитута</b>		103

Обозначение характерных точек границ	Координаты, м		Средняя квадратическая погрешность положения характерной точки (M <sub>t</sub> ), м	Описание обозначения точки местности (при наличии)
	X	Y		
1	2	3	5	6
1	455181.09	3287317.08	0.10	—
2	455178.67	3287332.65	0.10	—
3	455179.92	3287358.00	0.10	—
4	455175.52	3287384.71	0.10	—
5	455175.36	3287396.31	0.10	—
6	455172.77	3287418.70	0.10	—
7	455171.76	3287418.58	0.10	—
8	455174.36	3287396.27	0.10	—
9	455174.52	3287384.66	0.10	—
10	455178.91	3287357.98	0.10	—
11	455177.66	3287332.62	0.10	—
12	455180.10	3287316.97	0.10	—
1	455181.09	3287317.08	0.10	—

## Схема расположения публичного сервитута

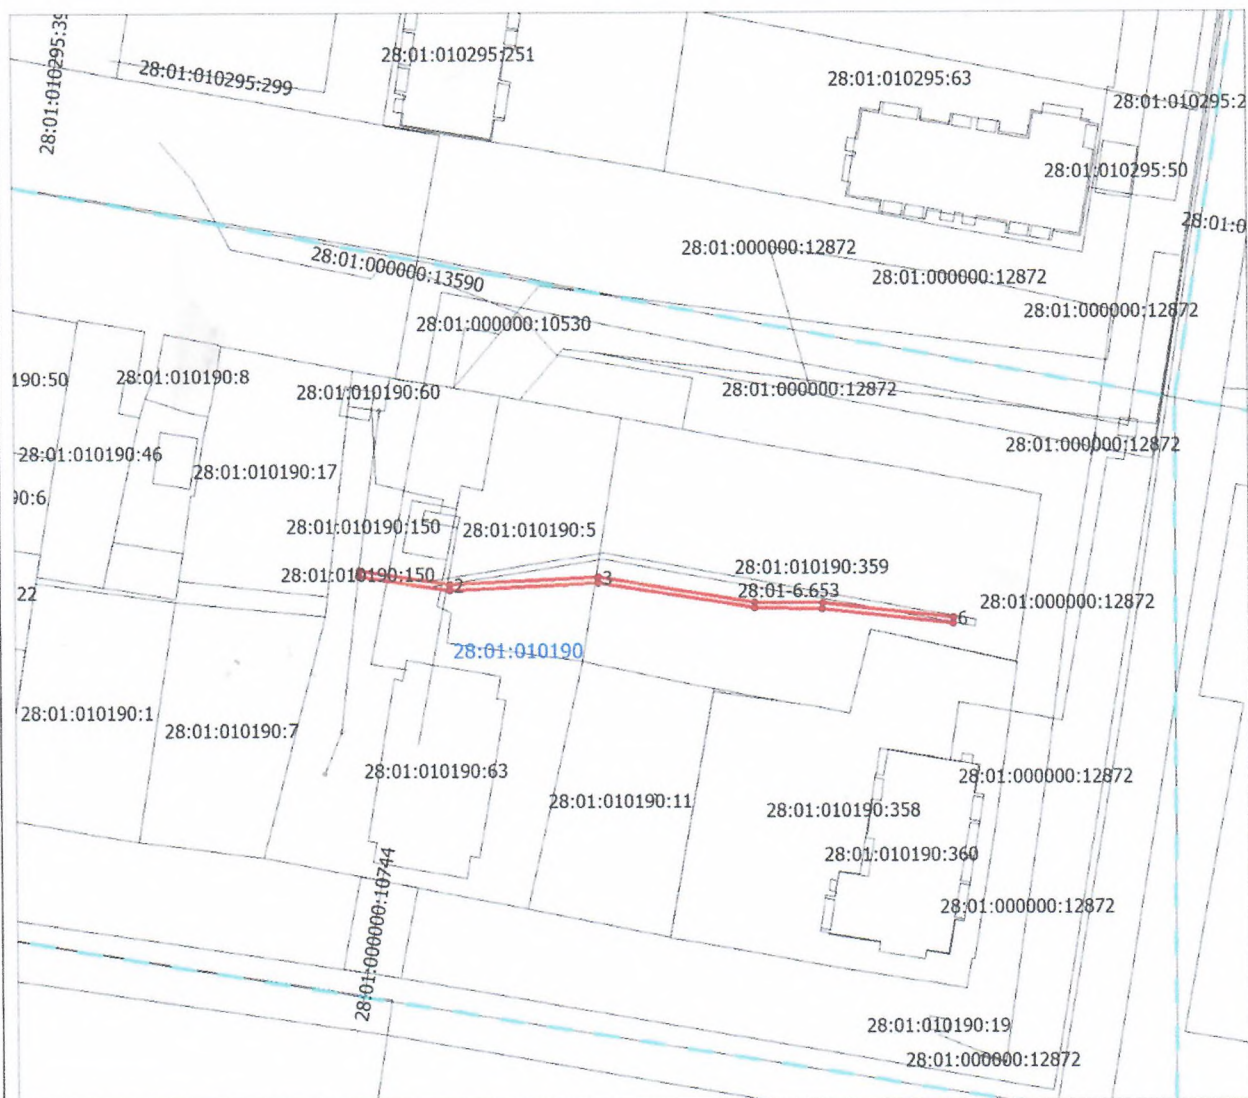

### Условные обозначения:

- граница публичного сервитута
- граница земельного участка по сведениям ЕГРН
- - - граница кадастрового квартала по сведениям ЕГРН

Масштаб 1: 1000