


Приложение №1 к  
постановлению администрации  
города Благовещенска

от 13.05.2026 № 2395

**Схема расположения границ публичного сервитута на кадастровом плане территории**

№п/п	Характеристики объекта и земельного участка	Объект расположен в пределах земельного участка	Площадь границ сервитута, кв.м.
1	<b>Категория земель:</b> Земли населенных пунктов <b>Цель установления публичного сервитута:</b> Для размещения сети водоотведения <b>Местоположение:</b> Амурская область, г. Благовещенск	28:01:010211:28 28:01:010211 28:01:010313	31 618 1
	<b>Общая площадь сервитута</b>		650

Обозначение характерных точек границ	Координаты, м	
	X	Y
1	2	3
1	455115.95	3287938.87
2	455098.03	3288124.18
3	455089.62	3288128.41
4	455088.27	3288125.73
5	455095.23	3288122.23
6	455112.64	3287941.49
7	455091.06	3287938.16
8	455091.52	3287935.20
1	455115.95	3287938.87

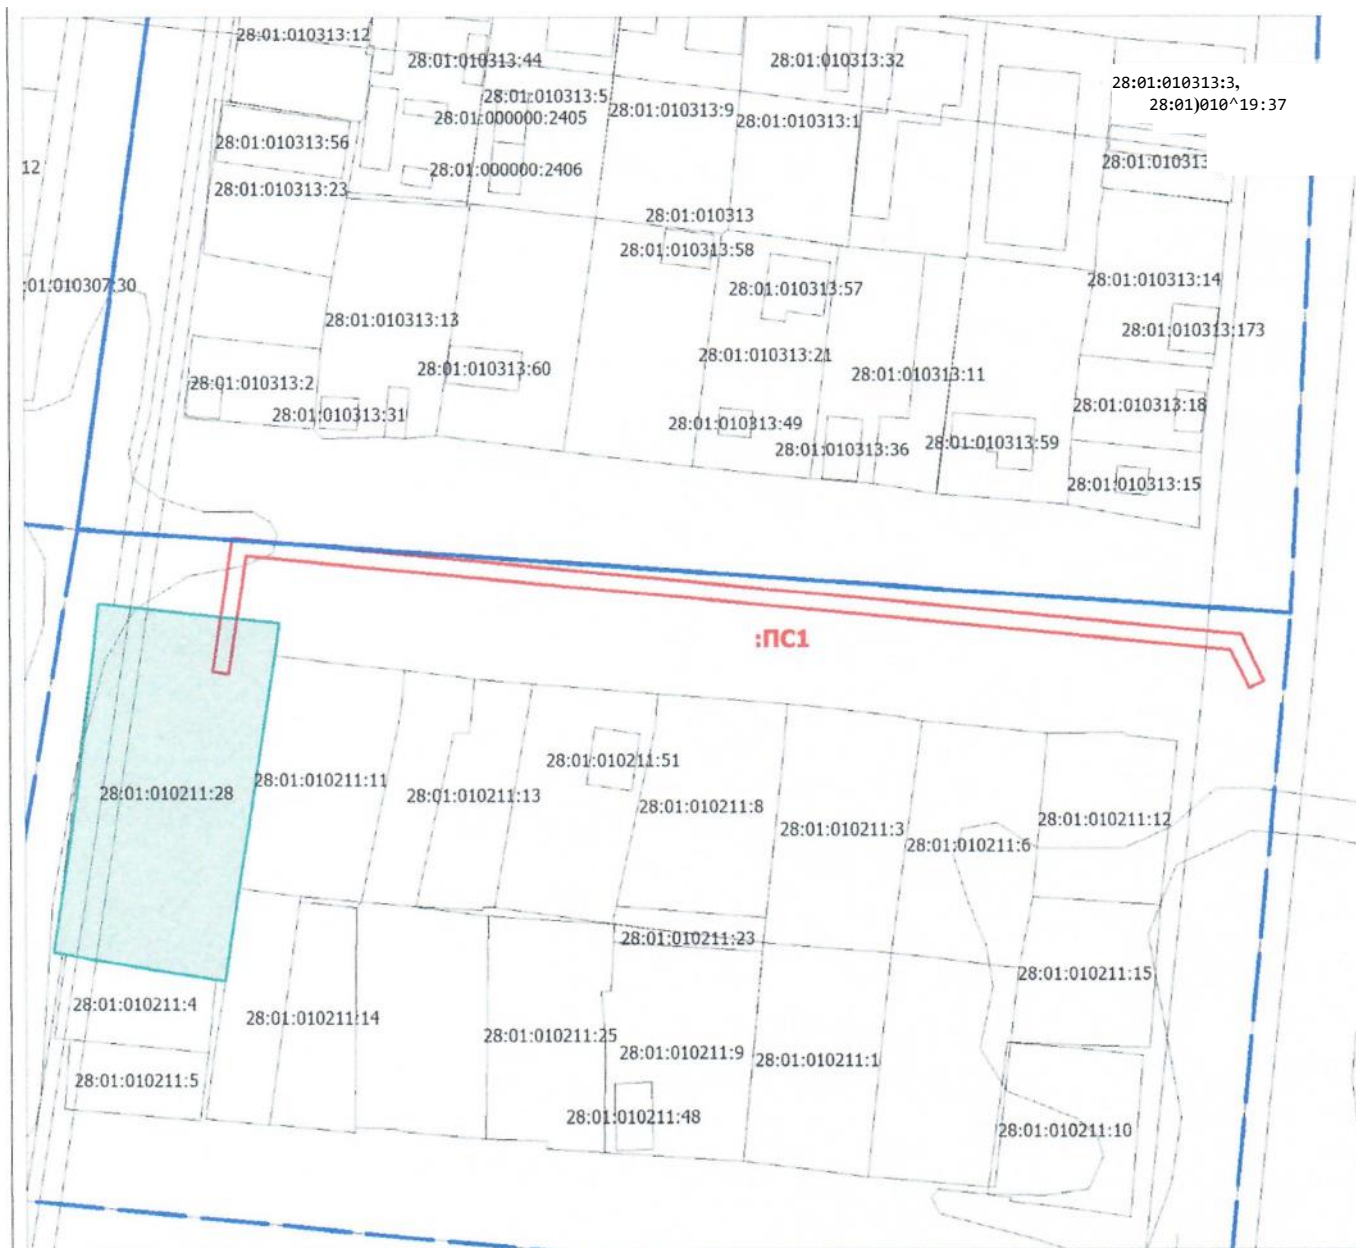

### Условные обозначения:

- - граница публичного сервитута 28:01:0000000
- - номер кадастрового квартала 28:01:010211:28- номер земельного участка

Масштаб 1: 1000