

09.09.2025 5235


№п/п	Характеристики объекта и земельного участка	Объект расположен в пределах земельного участка/кадастрового квартала	Площадь границ сервитута, кв.м.
1	Категория земель: Земли населенных пунктов Цель установления публичного сервитута: подключение к централизованной системе холодного водоснабжения Местоположение: Амурская область, г. Благовещенск	28:01:010298:164	8
2		28:01:010298	75
Общая площадь сервитута			83

Каталог координат границ публичного сервитута

Обозначение характерных точек	Координаты, м	
	X	Y
1	2	3
МСК-28, зона 3		
:чзу 1		
н1	455629,48	3287457,36
н2	455629,38	3287457,85
н3	455629,28	3287458,34
н4	455608,76	3287454,28
н5	455597,12	3287514,21
н6	455596,63	3287514,11
н7	455596,14	3287514,02
н8	455607,97	3287453,11
н1	455629,48	3287457,36

Схема расположения публичного сервитута Амурская область, г. Благовещенск

28:01:010298

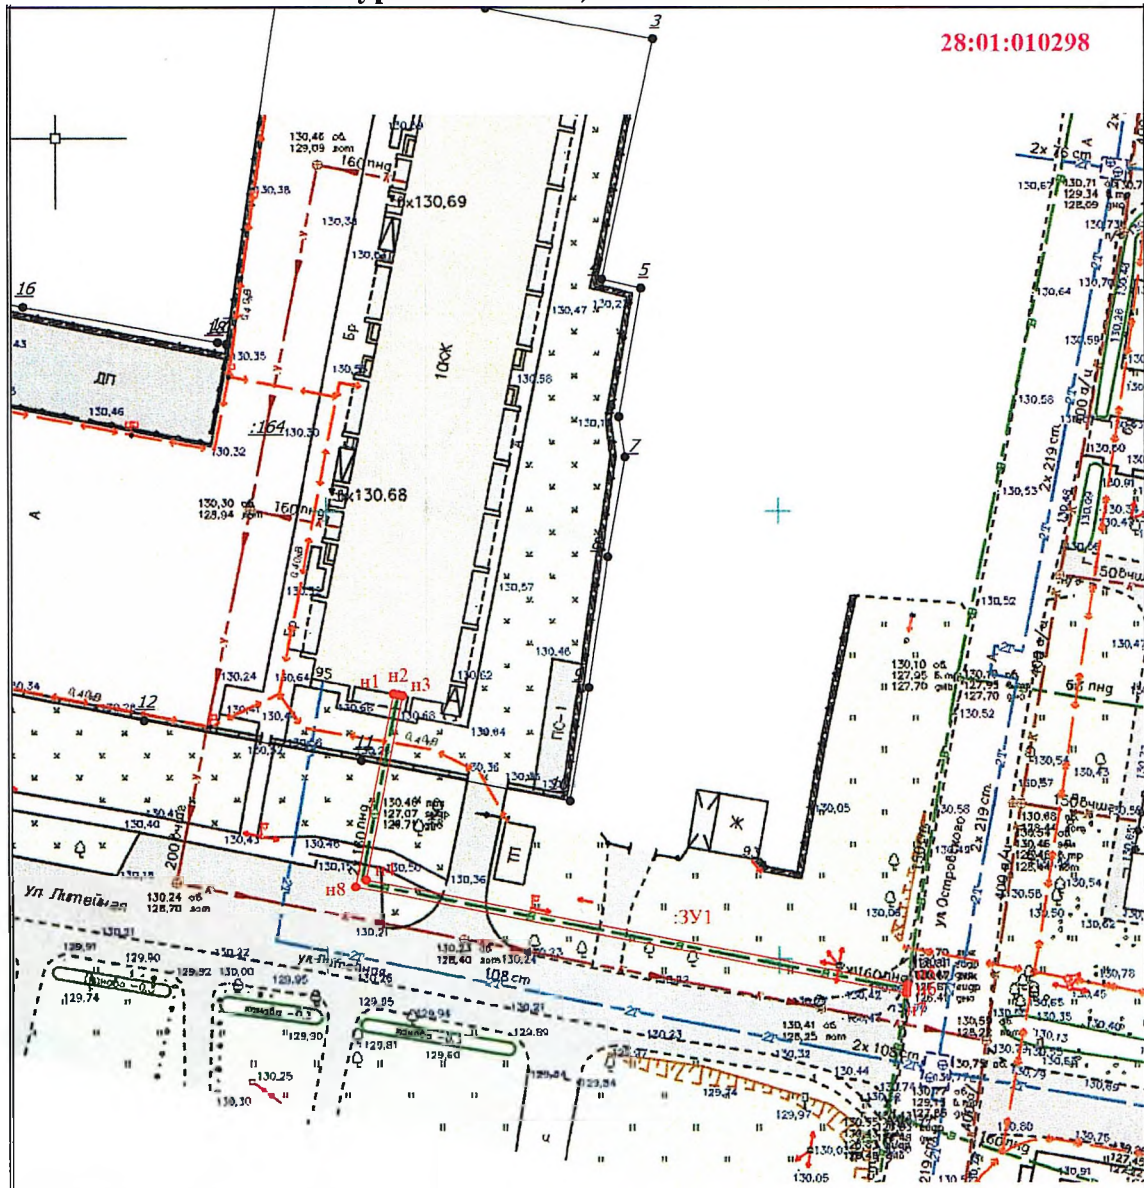

Масштаб 1:700

Условные обозначения

- - Часть границы, местоположение которой определено при выполнении кадастровых работ
- н1 - Обозначение новой характерной точки
- ЗУ1 - Образуемый земельный участок
- - Характерная точка границы земельного участка, сведения о которой отсутствуют в ЕГРН, местоположение которой определено при кадастровых работах (новая характерная точка)
- 28:01:010298 - Номер кадастрового квартала