


23.06.2025 3398

№п/п	Характеристики объекта и земельного участка	Объект расположен в пределах земельного участка	Площадь границ сервитута, кв.м.
1	Категория земель: Земли населенных пунктов Цель установления публичного сервитута: Размещение сетей водоотведения Местоположение: Амурская область, городской округ город Благовещенск	28:01:000000:10462 28:01:000000:2141 28:01:000000:10115	2 3 23
	Общая площадь сервитута		28

Обозначение характерных точек границ	Координаты, м		Средняя квадратическая погрешность положения характерной точки (M_t), м	Описание обозначения точки на местности (при наличии)
	X	Y		
1	2	3	5	6
1	452545.08	3287786.46	0.10	—
2	452544.52	3287787.34	0.10	—
3	452521.42	3287773.08	0.10	—
4	452521.95	3287772.23	0.10	—
1	452545.08	3287786.46	0.10	—

Схема расположения публичного сервитута

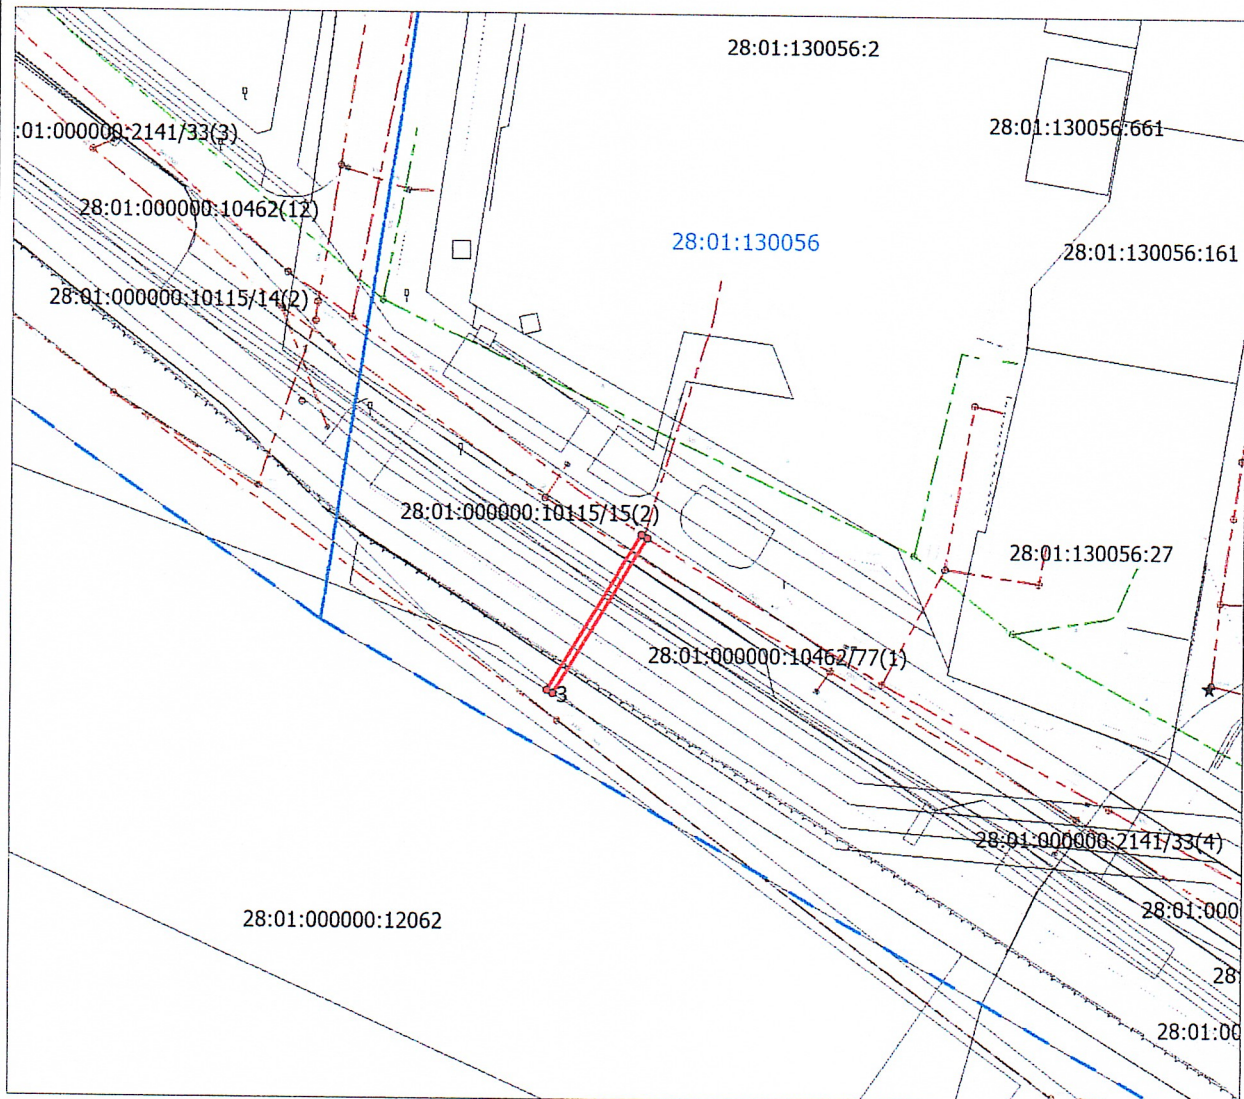

Условные обозначения:

- - граница публичного сервитута
- - граница земельного участка по сведениям ЕГРН
- - граница кадастрового квартала по сведениям ЕГРН

Масштаб 1: 1000