


Схема расположения границ публичного сервитута на кадастровом плане территории

№п/п	Характеристики объекта и земельного участка	Объект расположен в пределах земельного участка	Площадь границ сервитута, кв.м.
1	<b>Категория земель:</b> Земли населенных пунктов <b>Цель установления публичного сервитута:</b> Для размещения Тепловой сети к многоквартирному жилому дому в мкр.Европейском с.Чигири Благовещенского района, Амурской области (1,2,3 этап). 1 Этап. <b>Местоположение:</b> Амурская область, Благовещенский муниципальный округ, с.Чигири	28:10:013002:4064	425
		28:10:013002:5917	784
		28:10:013002:5916	61
	<b>Общая площадь сервитута</b>		1270

Обозначение характерных точек части	Система координат кадастрового округа 28, зона 3 (28.3)	
1	459 205,65	3 286 404,00
2	459 159,39	3 286 476,66
3	459 156,84	3 286 475,05
4	459 116,92	3 286 538,21
5	459 119,21	3 286 539,59
6	459 082,03	3 286 598,74
7	459 198,75	3 286 671,00
8	459 198,93	3 286 670,70
9	459 202,32	3 286 672,81
10	459 200,21	3 286 676,21
11	459 199,77	3 286 675,95
12	459 195,30	3 286 682,96
13	459 192,77	3 286 681,35
14	459 197,22	3 286 674,37
15	459 196,81	3 286 674,10
16	459 197,16	3 286 673,55
17	459 077,88	3 286 599,70
18	459 115,02	3 286 540,57
19	459 112,74	3 286 539,20
20	459 155,83	3 286 470,87
21	459 158,45	3 286 472,52
22	459 201,49	3 286 404,94
23	459 180,73	3 286 391,67
24	459 178,77	3 286 394,89
25	459 176,21	3 286 393,33
26	459 179,69	3 286 387,62
1	459 205,65	3 286 404,00

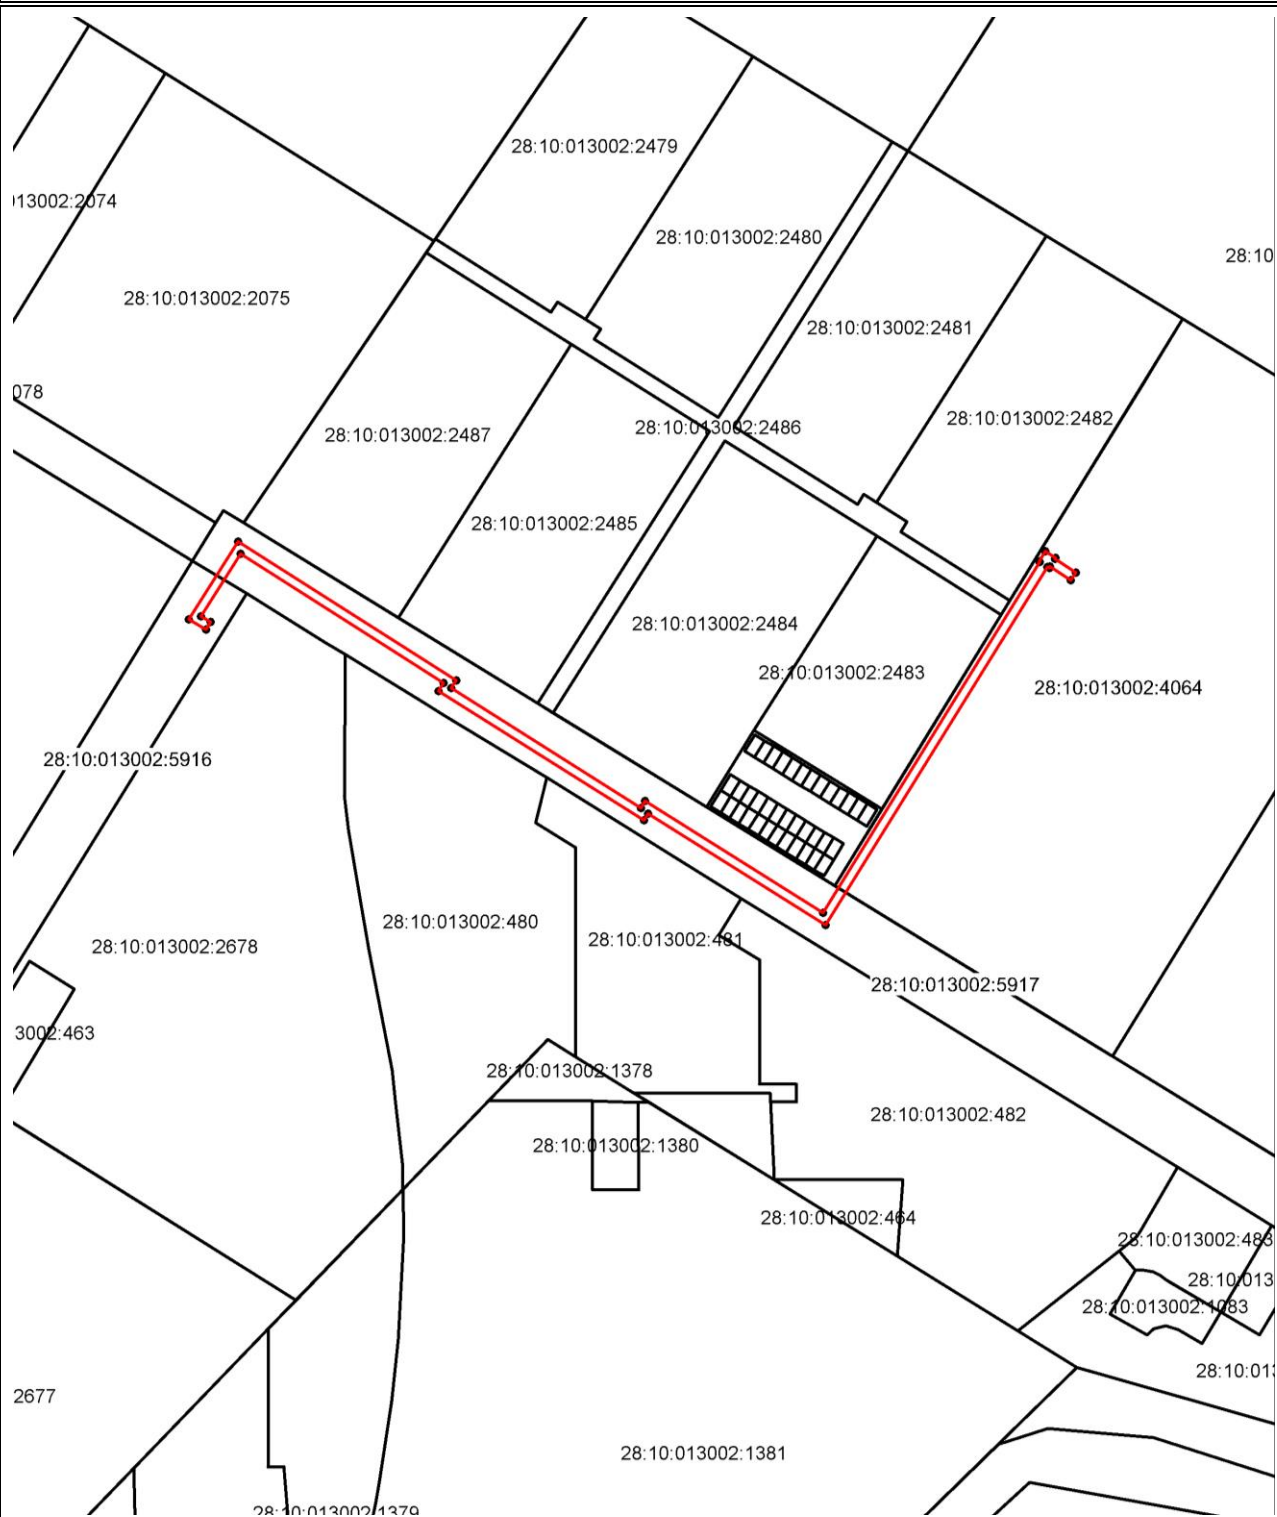

### Условные обозначения:

- - граница публичного сервитута
- - граница кадастрового квартала
- - граница земельного участка по сведениям ЕГРН
- 28:10:013002 — номер кадастрового квартала
- 28:10:013002:4064 — номер земельного участка по сведениям ЕГРН

**Масштаб 1:2000**