


Исправление в кадастровом квартале: 28:01:050005

Условные обозначения

	Существующие границы кадастровых кварталов		Уточняемые границы объектов капитального строительства
	Существующие границы земельных участков		Существующие границы объектов капитального строительства
	Исправляемые границы земельных участков		Образуемые границы земельных участков

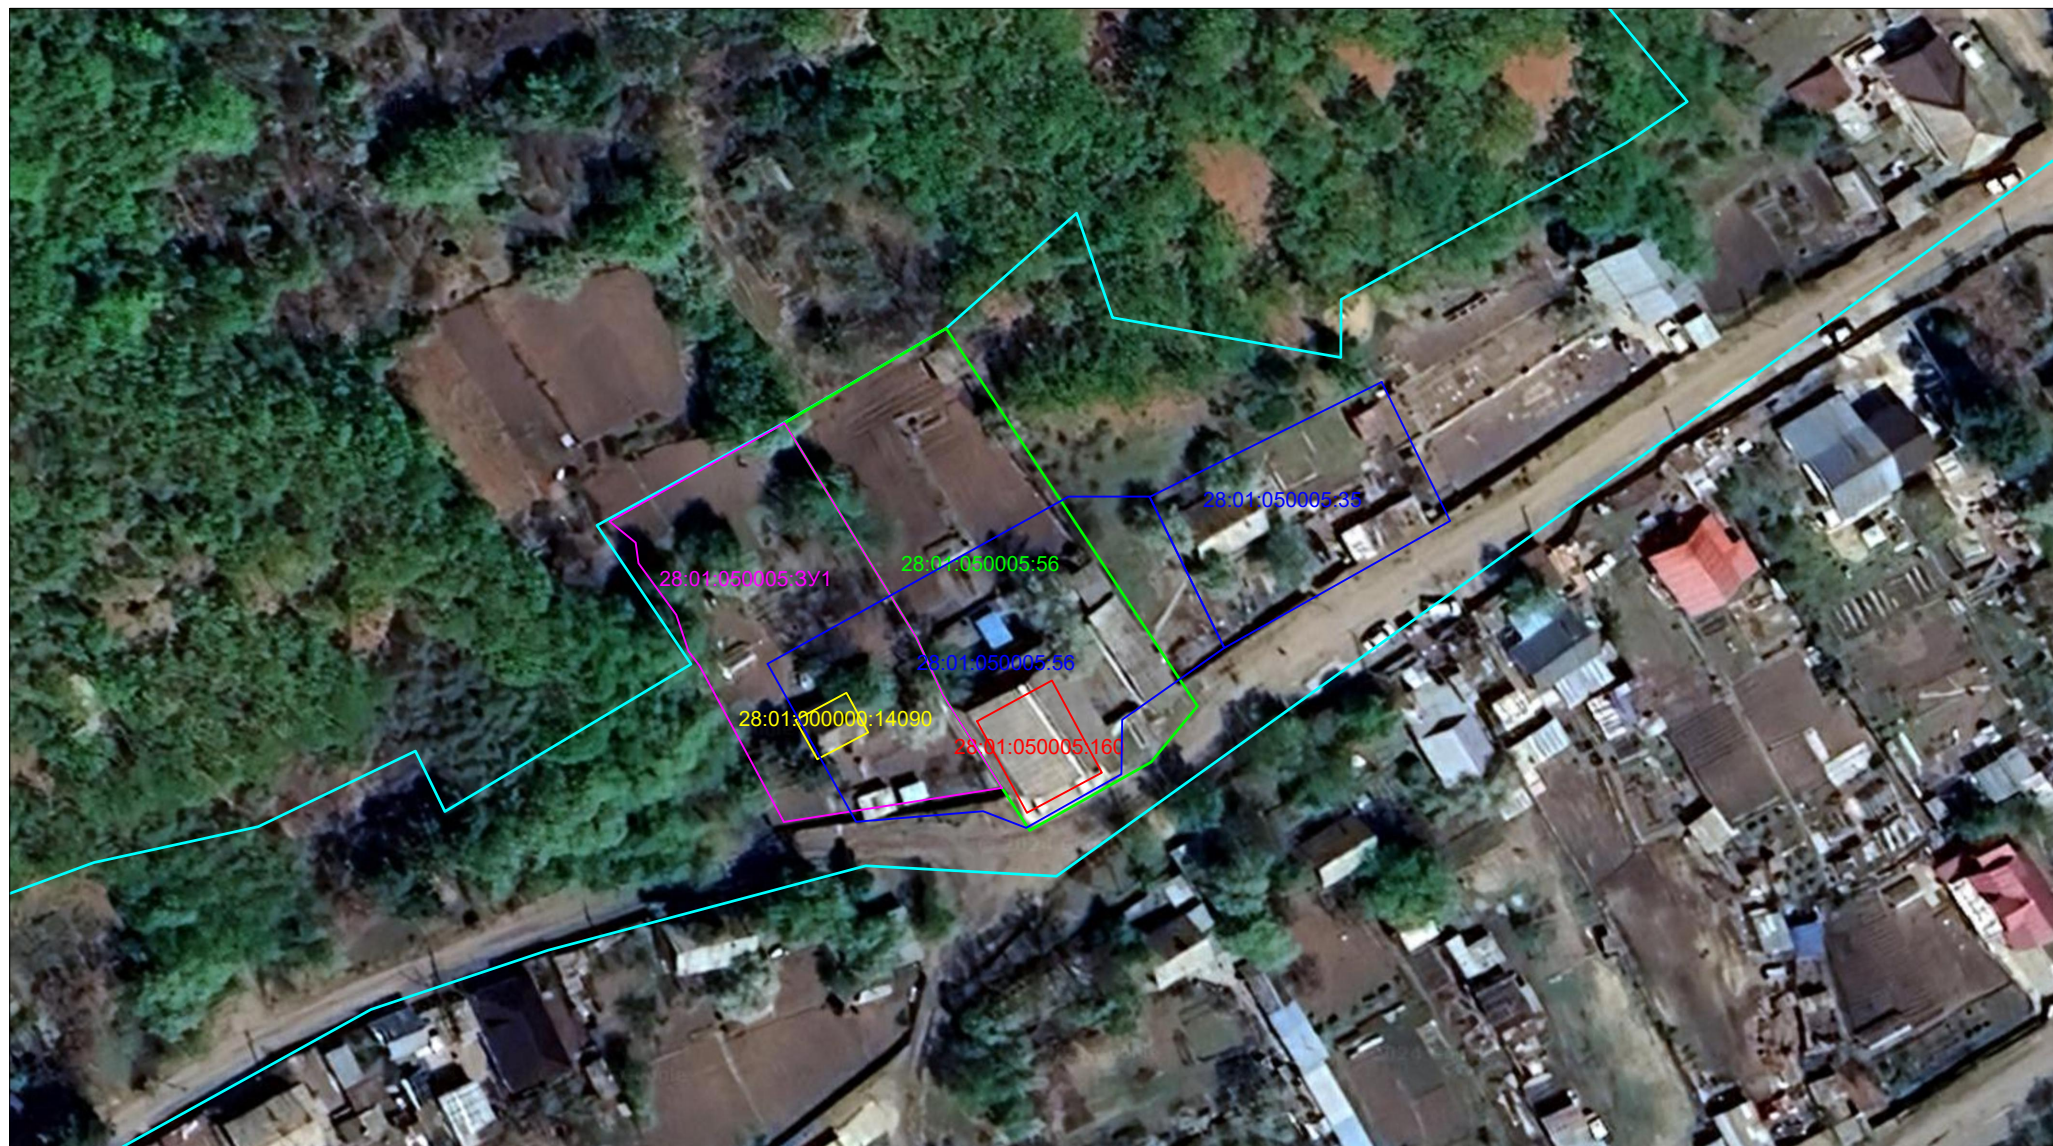

Масштаб 1:1 000