



Мэр города Благовещенска
Амурской области

ПОСТАНОВЛЕНИЕ

05.02.2026

№ 12

г. Благовещенск

О проведении публичных слушаний по проекту постановления администрации города Благовещенска «О предоставлении разрешения на условно разрешённый вид использования земельного участка с кадастровым номером 28:01:030002:387, расположенного в квартале 28:01:030002»

Рассмотрев заявление ООО «Раздольненское» (вх. 11007з от 24.12.2025), в соответствии со статьёй 39 Градостроительного кодекса Российской Федерации, Правилами землепользования и застройки муниципального образования города Благовещенска, утверждёнными постановлением администрации города Благовещенска от 30.01.2025 № 479, Положением об организации и проведении публичных слушаний по вопросам градостроительной деятельности в муниципальном образовании городе Благовещенске, утверждённым решением Благовещенской городской Думы от 14.06.2018 № 46/56, в целях соблюдения права человека на благоприятные условия жизнедеятельности, прав и законных интересов правообладателей земельных участков и объектов капитального строительства,

п о с т а н о в л я ю:

1. Провести с 6 февраля по 6 марта 2026 года публичные слушания по проекту постановления администрации города Благовещенска «О предоставлении разрешения на условно разрешённый вид использования земельного участка с кадастровым номером 28:01:030002:387, расположенного в квартале 28:01:030002» (приложение к настоящему постановлению).

2. Установить срок проведения публичных слушаний со дня оповещения жителей муниципального образования об их проведении до дня опубликования заключения о результатах публичных слушаний – 29 дней.

3. Собрание участников публичных слушаний провести 26 февраля 2026 года в 17.00 в административном здании по адресу: г. Благовещенск, ул. Ленина, д. 108/2, зал заседаний (2 этаж).

4. Комиссии по Правилам землепользования и застройки муниципального образования города Благовещенска обеспечить проведение публичных слушаний.

5. Управлению единой муниципальной информационной системы администрации города Благовещенска обеспечить размещение в сетевом издании «Официальный сайт Администрации города Благовещенск»:

5.1 настоящего постановления, оповещения о начале публичных слушаний и информационных материалов к рассматриваемому проекту – 06.02.2026;

5.2 заключения о результатах публичных слушаний – 06.03.2026.

6. Настоящее постановление вступает в силу со дня размещения в сетевом издании «Официальный сайт Администрации города Благовещенск» (www.admblag.ru).

7. Контроль за исполнением настоящего постановления возложить на заместителя мэра города Благовещенска Воронова А.Е.

Исполняющий обязанности
мэра города Благовещенска

Д.А. Гумиров

ДОКУМЕНТ ПОДПИСАН
ЭЛЕКТРОННОЙ ПОДПИСЬЮ

Сертификат 29F0AF51C337B7D62EA4CD6838EC7CAB

Владелец Гумиров Дмитрий Александрович

Действителен с 18.06.2025 по 11.09.2026

Проект постановления администрации города Благовещенска

О предоставлении разрешения на условно разрешённый вид использования земельного участка с кадастровым номером 28:01:030002:387, расположенного в квартале 28:01:030002

Рассмотрев заявление ООО «Раздольненское» (вх. 11007з от 24.12.2026), в соответствии со статьёй 39 Градостроительного кодекса Российской Федерации, Правилами землепользования и застройки муниципального образования города Благовещенска, утверждёнными постановлением администрации города Благовещенска от 30.01.2025 № 479 (далее – Правила), на основании рекомендаций комиссии по Правилам о предоставлении разрешения на условно разрешённый вид использования земельного участка, подготовленных на основании заключения о результатах публичных слушаний,

п о с т а н о в л я ю:

1. Предоставить для земельного участка с кадастровым номером 28:01:030002:387 площадью 1503 кв.м, с разрешенным использованием – «для размещения дачи», находящегося в собственности ООО «Раздольненское», расположенного в квартале 28:01:030002 (согласно прилагаемой схеме), в территориальной зоне ведения садоводства и огородничества (СХ-2), разрешение на условно разрешённый вид использования – «магазины», код 4.4.

Основание принятого решения: _____


2. Установить срок действия настоящего постановления – 3 года, в течение которого правообладателю земельного участка необходимо в установленном порядке обратиться в Управление Росреестра по Амурской области для внесения изменений в сведения кадастрового учёта в части разрешённого использования земельного участка.

3. Управлению по документационному обеспечению управления направить в течение 5 рабочих дней настоящее постановление в Управление Росреестра по Амурской области (для сведения).

4. Настоящее постановление подлежит опубликованию посредством размещения в сетевом издании «Официальный сайт Администрации города Благовещенск» (www.admblag.ru).

СХЕМА

к проекту постановления администрации города Благовещенска
«О предоставлении разрешения на условно разрешённый вид использования
земельного участка с кадастровым номером 28:01:030002:387, расположенного в
квартале 28:01:030002»

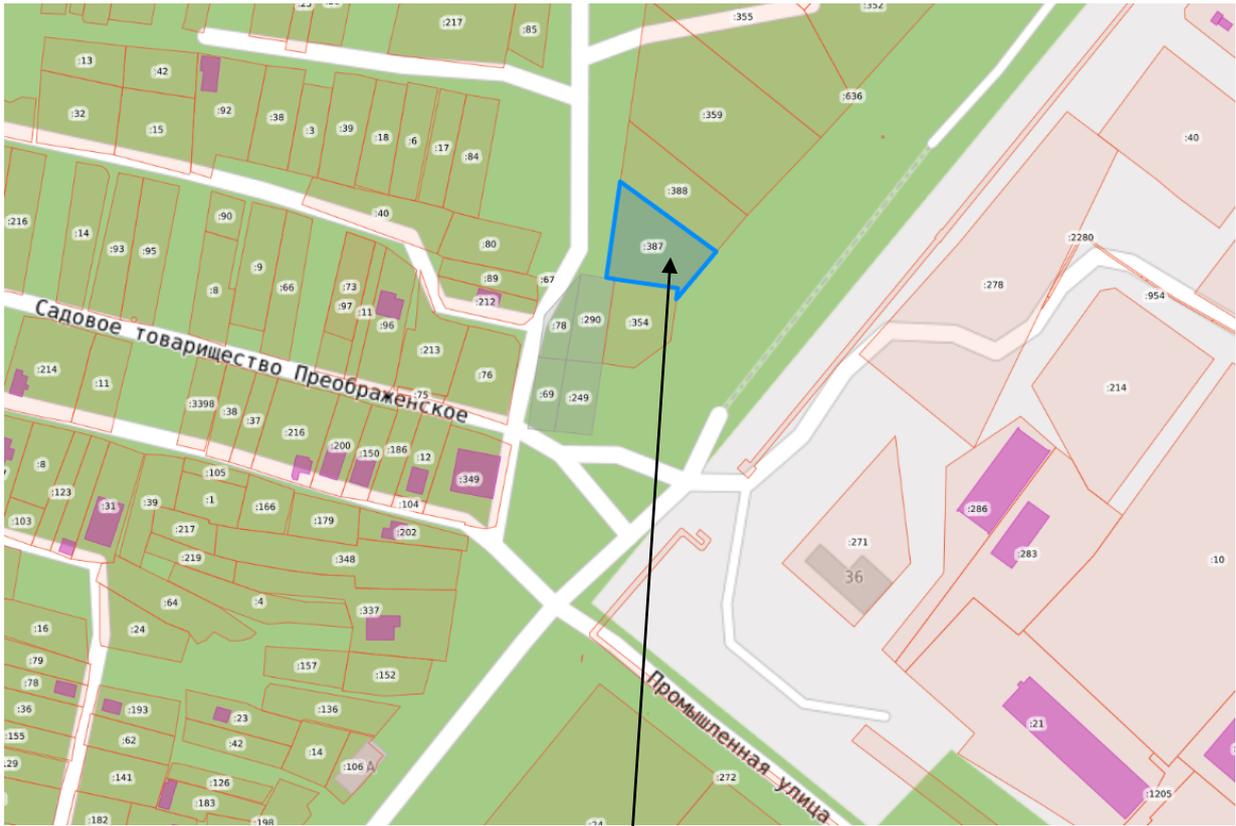

рассматриваемый земельный участок
с кадастровым номером 28:01:030002:387

ОПОВЕЩЕНИЕ
о начале публичных слушаний
по проекту постановления администрации города Благовещенска
«О предоставлении разрешения на условно разрешённый вид использования
земельного участка с кадастровым номером 28:01:030002:387, расположенного в
квартале 28:01:030002»
(наименование проекта)

Организацию и проведение публичных слушаний обеспечивает
Комиссия по Правилам землепользования и застройки
муниципального образования города Благовещенска (далее – Комиссия)
(наименование организатора публичных слушаний)

В целях соблюдения права человека на благоприятные условия жизнедеятельности, прав и законных интересов правообладателей земельных участков и объектов капитального строительства Комиссия извещает о проведении публичных слушаний по проекту постановления администрации города Благовещенска «О предоставлении разрешения на условно разрешённый вид использования земельного участка с кадастровым номером 28:01:030002:387, расположенного в квартале 28:01:030002» (далее – Проект).

Земельный участок с кадастровым номером 28:01:030002:387 площадью 1503 кв.м, с разрешенным использованием – «для размещения дачи», находящийся в собственности ООО «Раздольненское», расположенного в квартале 28:01:030002, в территориальной зоне ведения садоводства и огородничества (СХ-2).

Запрашивается разрешение на условно разрешённый вид использования земельного участка – «магазины», код 4.4 (в дополнение к основному виду).

Перечень информационных материалов к рассматриваемому Проекту:

1. Схема расположения земельного участка (1 шт.).
2. Фотографии (6 шт.).

Постановление мэра города Благовещенска о проведении публичных слушаний, Проект и информационные материалы к нему размещены в сетевом издании «Официальный сайт Администрации города Благовещенск» (www.admblag.ru) в информационно-телекоммуникационной сети «Интернет».

Участие в публичных слушаниях осуществляется на добровольной основе.

Порядок организации и проведения публичных слушаний определяется положением «Об организации и проведении публичных слушаний по вопросам градостроительной деятельности в муниципальном образовании городе Благовещенске», утверждённым решением Благовещенской городской Думы от 14.06.2018 № 46/56.

Срок проведения публичных слушаний – с 06.02.2026 по 06.03.2026 г. (29 дней)

(со дня оповещения жителей о времени и месте их проведения
до дня опубликования заключения о результатах публичных слушаний)

Собрание участников публичных слушаний состоится
26 февраля 2026 г. в 17.00 часов

по адресу: **г. Благовещенск, ул. Ленина, д. 108/2, зал заседаний (2 этаж)**
(место проведения собрания)

Ознакомиться с Проектом, подлежащим рассмотрению на публичных слушаниях, и информационными материалами к нему можно на экспозиции, которая размещена в административном здании по адресу:

г. Благовещенск, ул. Ленина, д. 131, 2 этаж (кабинет 205)

(место размещения экспозиции)

**Срок проведения экспозиции: с 06.02.2026 г. по 25.02.2026 г. (включительно)
в рабочие дни с 9:00 до 17:00 ч. (обед с 13:00 до 14:00 ч.)
(дни и часы, в которые возможно посещение экспозиции)**

Желающие принять участие в публичных слушаниях подают в Комиссию заявки об участии с предложениями и замечаниями по обсуждаемому Проекту для включения в протокол публичных слушаний.

Предложения и замечания по Проекту можно внести в рабочие дни с 06.02.2026 по 25.02.2026 (включительно) до 17:00 ч. (обед с 13:00 до 14:00 ч.), по адресу: г. Благовещенск, ул. Ленина, д. 131, кабинет 205 (2 этаж):

1) в письменной форме, посредством подачи заявки для участия в публичных слушаниях;

2) посредством записи в журнале учёта посетителей экспозиции Проекта, подлежащего рассмотрению на публичных слушаниях;

3) в письменной или устной форме в ходе проведения собрания участников публичных слушаний при условии регистрации до 17:00 ч. 17.09.2025 в регистрационном листе участников публичных слушаний.

Участники публичных слушаний при внесении замечаний и предложений в целях идентификации представляют сведения о себе (фамилию, имя, отчество (при наличии), дату рождения, адрес места жительства (регистрации) – для физических лиц; наименование, основной государственный регистрационный номер, место нахождения и адрес – для юридических лиц) с приложением копий документов, подтверждающих такие сведения.

Участники публичных слушаний, являющиеся правообладателями соответствующих земельных участков и (или) расположенных на них объектов капитального строительства и (или) помещений, являющихся частью указанных объектов капитального строительства, также представляют сведения соответственно о таких земельных участках, объектах капитального строительства, помещениях, являющихся частью указанных объектов капитального строительства, из Единого государственного реестра недвижимости и иные документы, устанавливающие или удостоверяющие их права на такие земельные участки, объекты капитального строительства, помещения, являющиеся частью указанных объектов капитального строительства.



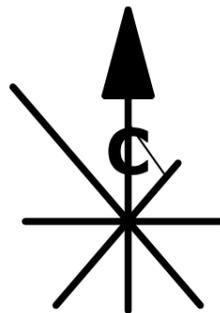


Схема планировочной организации участка М 1:500.

1. Чертеж(и) градостроительного плана земельного участка

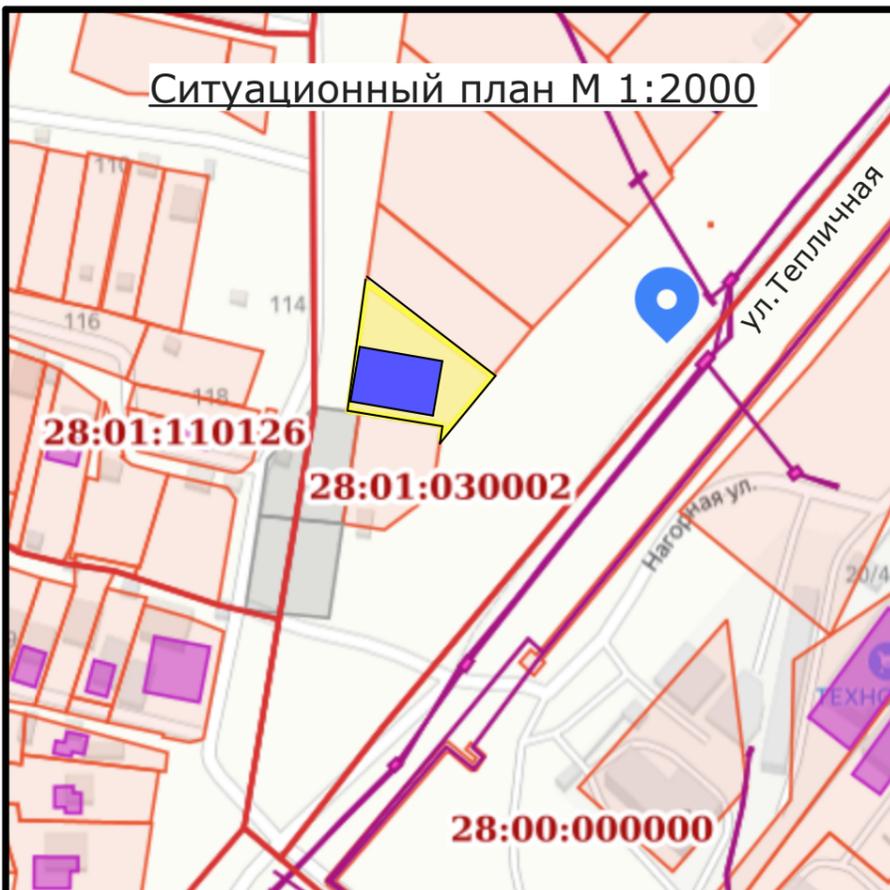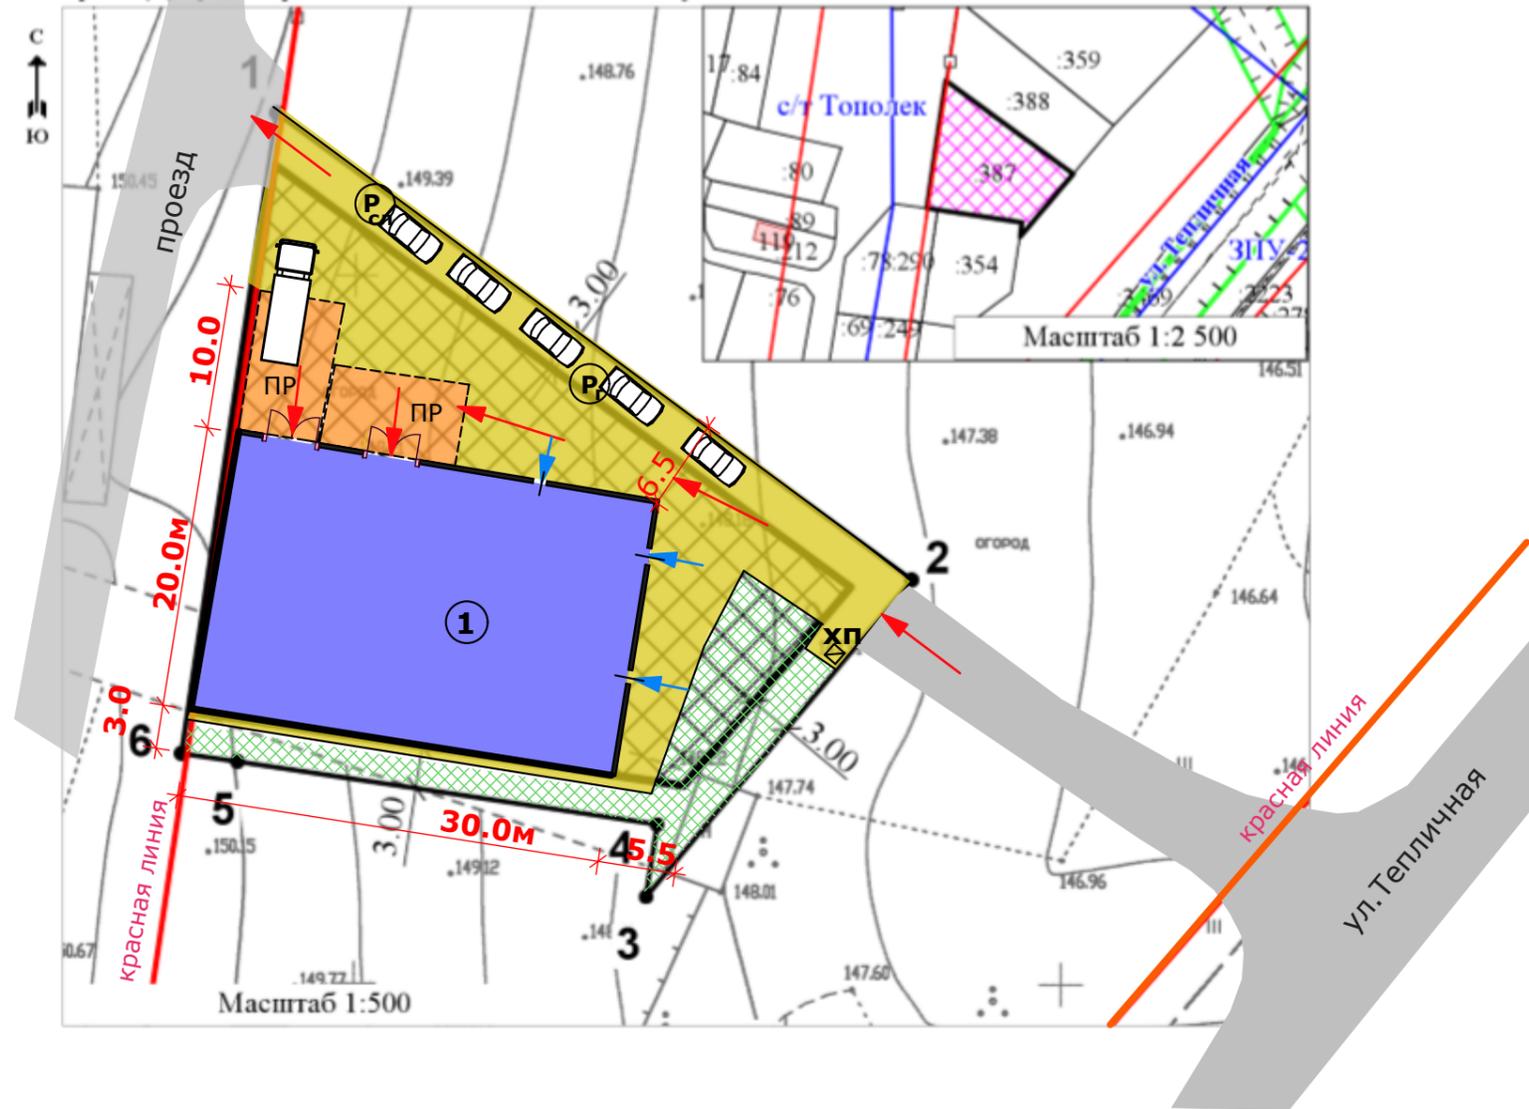

Земельный участок с к.н.28:01:030002:387

Коэф-т застройки = $\frac{600,0}{1503,0} = 0,4$ (норматив 0,4)

Коэф-т плотности застр. = $\frac{1200,0}{1503,0} = 0,8$ (норматив 0,8)

Условные обозначения

Граф. изображ.	Наименование	кол-во (м.п.; м2)
	Нежилое здание общественного назначения (магазин) кирпич	площ. застр. 600,0м ²
	Проезды асфальтобетон	682,8м ²
	Озеленение участка	220,2м ²
	Площадка разгрузочная (ПР-60,0м ²)	2шт
	Гостевая автостоянка на 4м/места (Рг) +1м/место (Рсл)	
	Хозяйственная площадка	
	Границы участка с к.н. 28:01:030002:387	
	Входы для загрузки в помещение магазина	
	Входы в торговые залы магазина, служебный вход	

- 1. Площадь участка - 1503,0м² (100%)
- 2. Площадь застройки здания - 600,0м² (40,0%)
- 3. Площадь покрытий - 682,8м² (45,0%)
- 4. Площадь озеленения - 220,2м² (15,0%)
- 5. Общая площадь нежилого здания (магазин) - 1200,0м²

Материалы для обоснования предоставления разрешения на условно разрешенный вид использования земельного участка, (магазин) на участке с кадастровым номером 28:01:030002:387, западный планировочный район, в г.Благовещенске, Амурская область.							
Изм.	Кол.уч.	Лист	№ док.	Подпись	Дата		
ГИП	Старченко Е.Н.						
Архитектор	Старченко Е.Н.						
Разработал	Старченко Е.Н.						
				Заказчик: ООО "Раздольненское"	Стадия	Лист	Листов
				Схема планировочной организации участка. Ситуационный план.	П		
				Архитектор Старченко Е.Н. Лицензия №06, Б-644903 г.Благовещенск.			











