


Приложение № 2  
к постановлению администрации  
города Благовещенска

01.06.2023 № 2802

Павильоны и киоски, Схема № 368

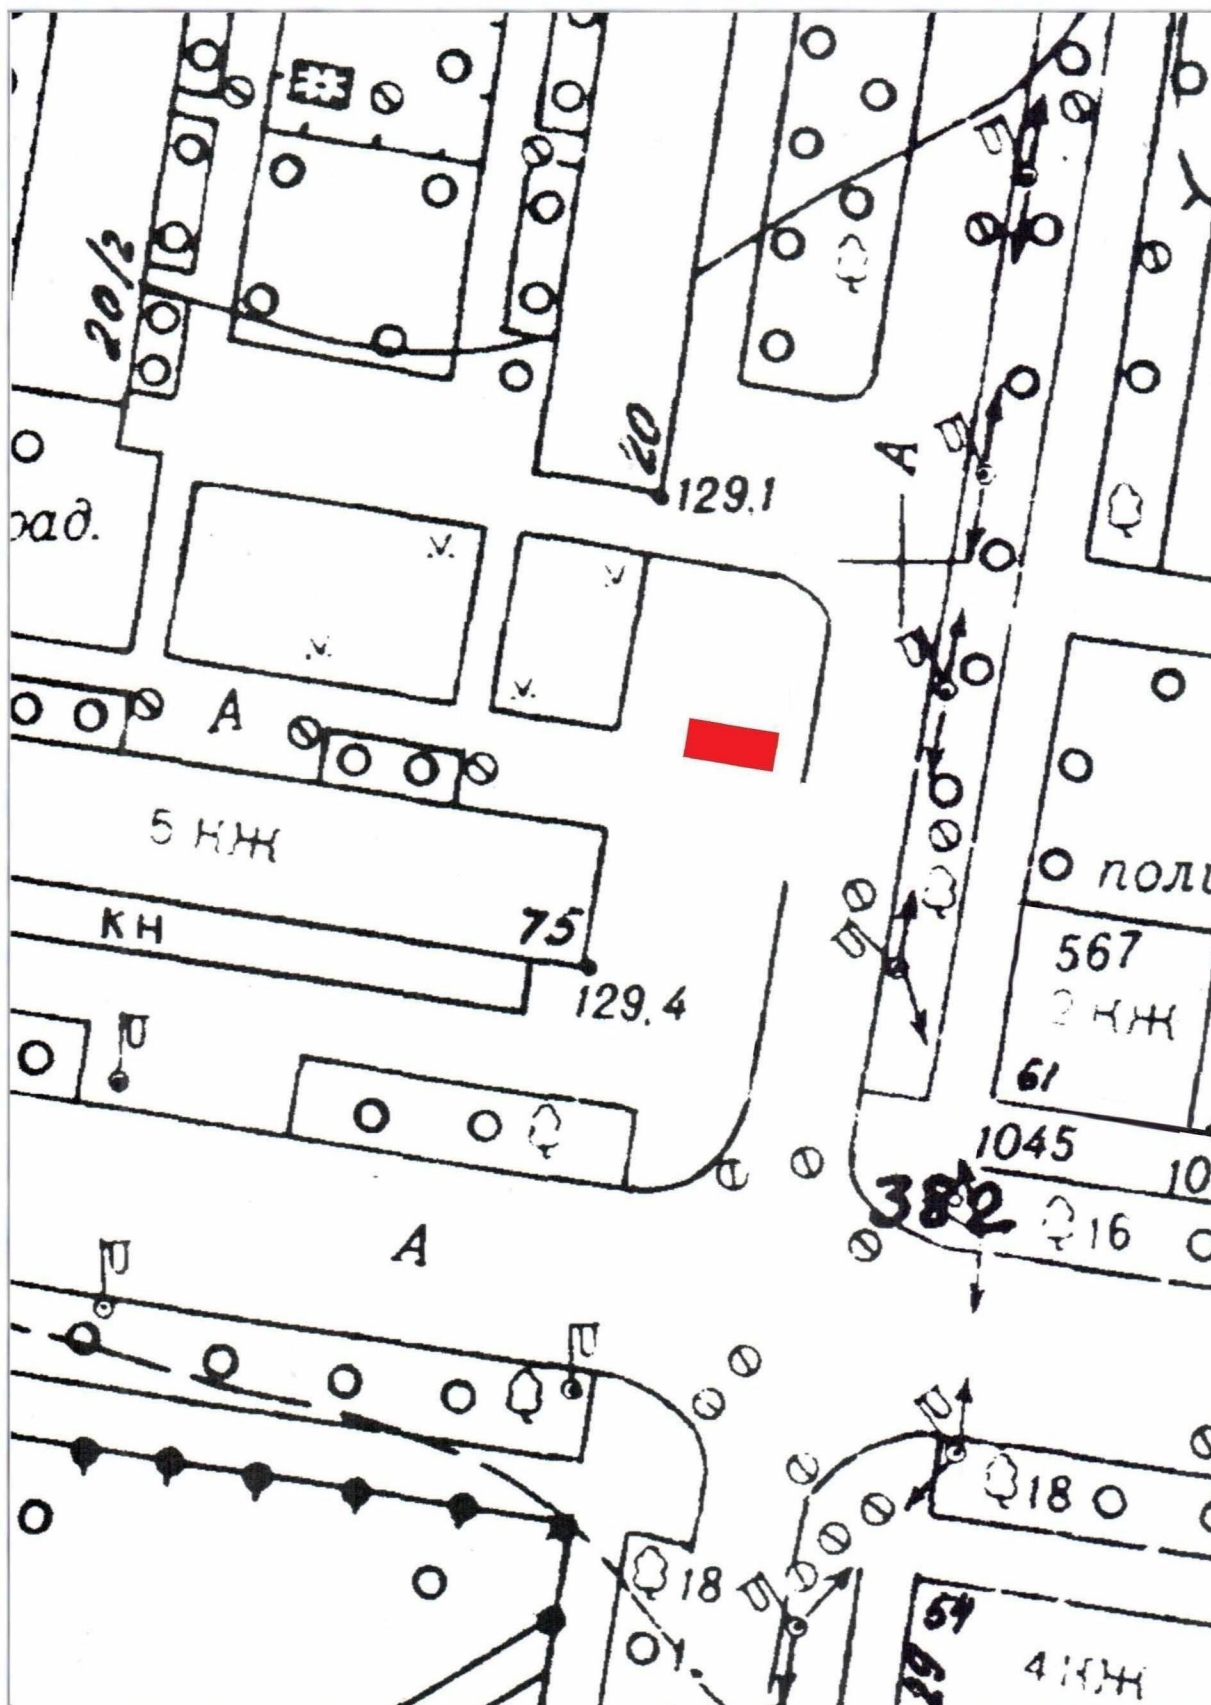

М 1:500