


**Схема расположения земельного участка или земельных участков
на кадастровом плане территории**

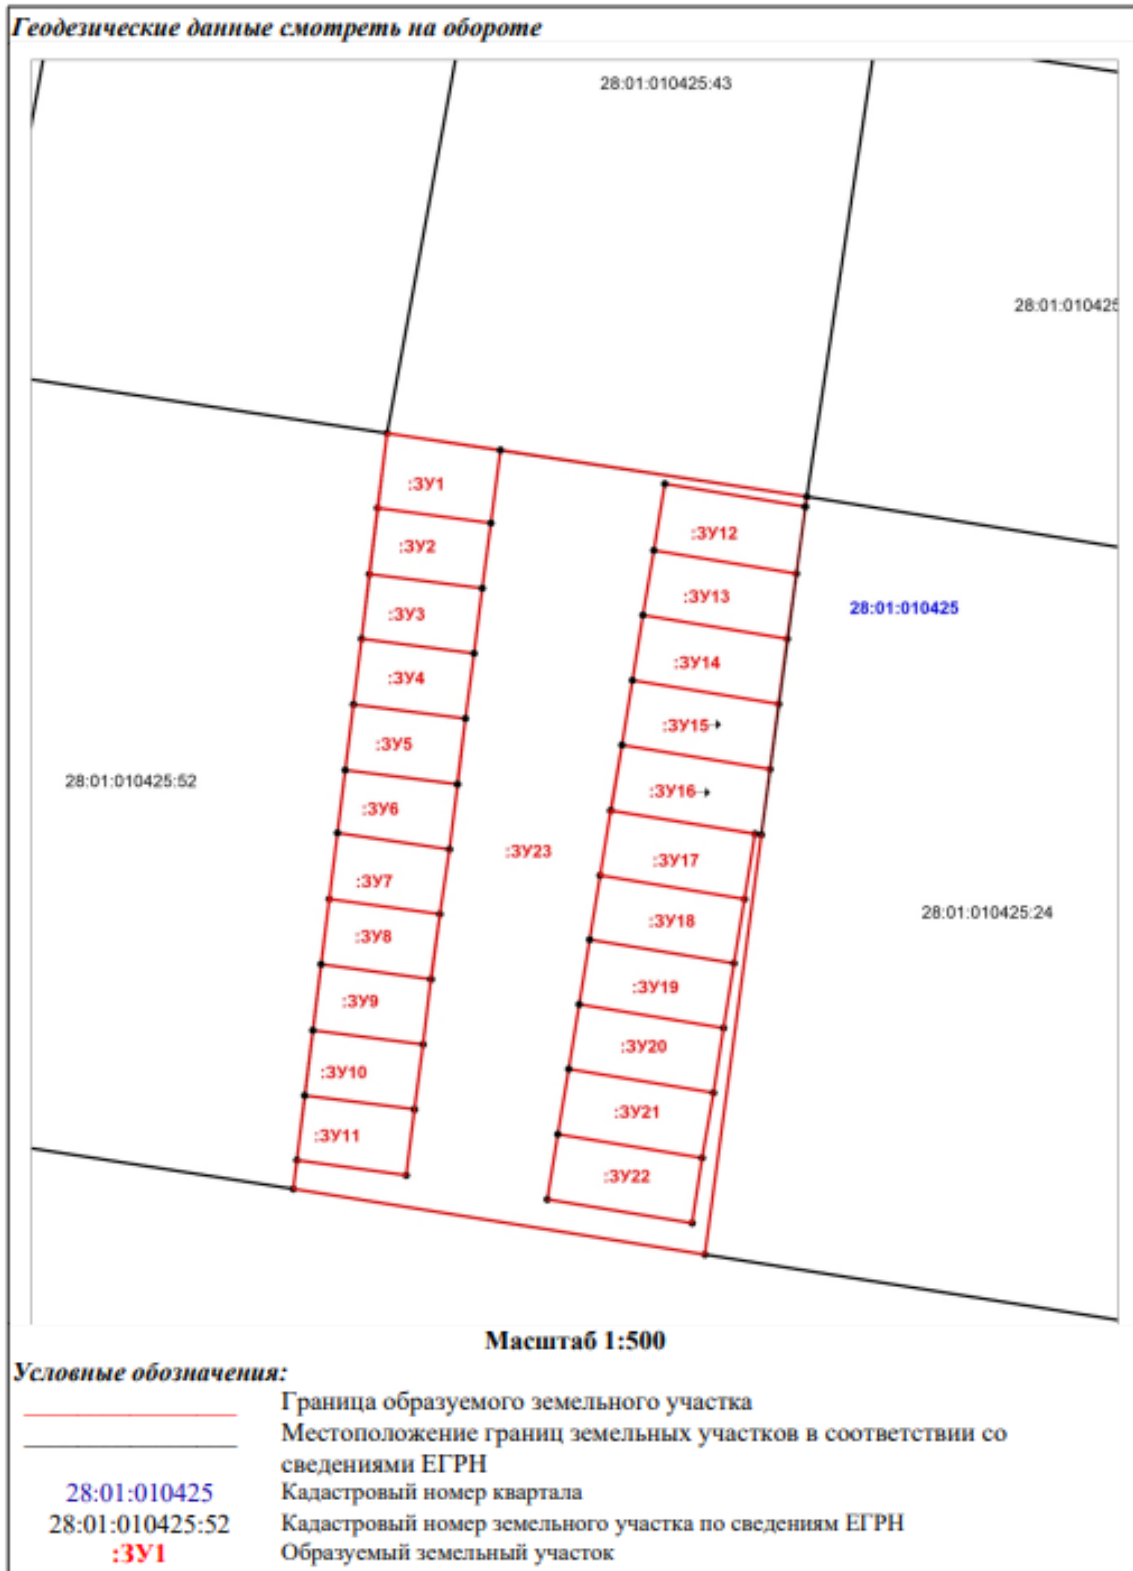

Условный номер земельного участка :ЗУ1		
Площадь: 27 кв.м.		
1	454046.28	3284497.38
2	454050.47	3284497.90
3	454049.51	3284504.24
4	454045.45	3284503.70
1	454046.28	3284497.38
Условный номер земельного участка :ЗУ2		
Площадь: 23 кв.м.		
1	454042.61	3284496.92
2	454046.28	3284497.38
3	454045.45	3284503.70
4	454041.82	3284503.22
1	454042.61	3284496.92
Условный номер земельного участка :ЗУ3		
Площадь: 23 кв.м.		
1	454039.00	3284496.48
2	454042.61	3284496.92
3	454041.81	3284503.22
4	454038.19	3284502.76
1	454039.00	3284496.48
Условный номер земельного участка :ЗУ4		
Площадь: 23 кв.м.		
1	454035.33	3284496.02
2	454039.00	3284496.48
3	454038.19	3284502.76
4	454034.56	3284502.29
1	454035.33	3284496.02
Условный номер земельного участка :ЗУ5		
Площадь: 23 кв.м.		
1	454031.68	3284495.57
2	454035.33	3284496.02
3	454034.56	3284502.29
4	454030.89	3284501.84
1	454031.68	3284495.57
Условный номер земельного участка :ЗУ6		
Площадь: 23 кв.м.		
1	454028.10	3284495.12
2	454031.68	3284495.57
3	454030.89	3284501.84
4	454027.27	3284501.38
1	454028.10	3284495.12
Условный номер земельного участка :ЗУ7		
Площадь: 23 кв.м.		
1	454024.50	3284494.68
2	454028.10	3284495.12
3	454027.27	3284501.38
4	454023.65	3284500.86
1	454024.50	3284494.68
Условный номер земельного участка :ЗУ8		
Площадь: 23 кв.м.		
1	454020.85	3284494.22
2	454024.50	3284494.68
3	454023.65	3284500.86
4	454020.01	3284500.36
1	454020.85	3284494.22
Условный номер земельного участка :ЗУ9		
Площадь: 23 кв.м.		
1	454017.17	3284493.76
2	454020.85	3284494.22
3	454020.01	3284500.36
4	454016.37	3284499.91
1	454017.17	3284493.76
Условный номер земельного участка :ЗУ10		
Площадь: 23 кв.м.		
1	454017.17	3284493.76

2	454016.37	3284499.91
3	454012.76	3284499.45
4	454013.54	3284493.31
1	454017.17	3284493.76
Условный номер земельного участка :ЗУ11		
Площадь: 23 кв.м.		
1	454009.92	3284492.87
2	454013.54	3284493.31
3	454012.76	3284499.45
4	454009.10	3284498.98
1	454009.92	3284492.87
Условный номер земельного участка :ЗУ12		
Площадь: 30 кв.м.		
1	454047.65	3284513.41
2	454046.36	3284521.25
3	454042.62	3284520.75
4	454043.94	3284512.80
1	454047.65	3284513.41
Условный номер земельного участка :ЗУ13		
Площадь: 30 кв.м.		
1	454043.94	3284512.80
2	454042.62	3284520.75
3	454038.99	3284520.26
4	454040.32	3284512.19
1	454043.94	3284512.80
Условный номер земельного участка :ЗУ14		
Площадь: 30 кв.м.		
1	454040.32	3284512.19
2	454038.99	3284520.26
3	454035.37	3284519.77
4	454036.69	3284511.60
1	454040.32	3284512.19
Условный номер земельного участка :ЗУ15		
Площадь: 30 кв.м.		
1	454036.69	3284511.60
2	454035.37	3284519.77
3	454031.74	3284519.29
4	454033.09	3284511.01
1	454036.69	3284511.60
Условный номер земельного участка :ЗУ16		
Площадь: 30 кв.м.		
1	454033.09	3284511.01
2	454031.74	3284519.29
3	454028.08	3284518.79
4	454029.41	3284510.40
1	454033.09	3284511.01
Условный номер земельного участка :ЗУ17		
Площадь: 30 кв.м.		
1	454 029,41	3 284 510,40
2	454 028,13	3 284 518,44
3	454 024,49	3 284 517,85
4	454 025,82	3 284 509,81
1	454 029,41	3 284 510,40
Условный номер земельного участка :ЗУ18		
Площадь: 30 кв.м.		
1	454 025,82	3 284 509,81
2	454 024,49	3 284 517,85
3	454 020,91	3 284 517,27
4	454 022,23	3 284 509,22
1	454 025,82	3 284 509,81
Условный номер земельного участка :ЗУ19		
Площадь: 30 кв.м.		
1	454022.23	3284509.22
2	454020.91	3284517.27
3	454017.30	3284516.69

4	454018.61	3284508.63
1	454022.23	3284509.22
Условный номер земельного участка :ЗУ20		
Площадь: 30 кв.м.		
1	454018.61	3284508.63
2	454017.30	3284516.69
3	454013.68	3284516.13
4	454015.00	3284508.04
1	454018.61	3284508.63
Условный номер земельного участка :ЗУ21		
Площадь: 30 кв.м.		
1	454015.00	3284508.04
2	454013.68	3284516.13
3	454010.07	3284515.49
4	454011.38	3284507.45
1	454015.00	3284508.04
Условный номер земельного участка :ЗУ22		
Площадь: 30 кв.м.		
1	454011.38	3284507.45
2	454010.07	3284515.49
3	454006.43	3284514.93
4	454007.74	3284506.86
1	454011.38	3284507.45
Условный номер земельного участка :ЗУ23		
Площадь: 412 кв.м.		
1	454 049,51	3 284 504,24
2	454 046,93	3 284 521,33
3	454 046,36	3 284 521,25
4	454 047,65	3 284 513,41
5	454 043,94	3 284 512,80
6	454 040,32	3 284 512,19
7	454 036,69	3 284 511,60
8	454 033,09	3 284 511,01
9	454 029,41	3 284 510,40
10	454 025,82	3 284 509,81
11	454 022,23	3 284 509,22
12	454 018,61	3 284 508,63
13	454 015,00	3 284 508,04
14	454 011,38	3 284 507,45
15	454 007,74	3 284 506,86
16	454 006,43	3 284 514,93
17	454 010,07	3 284 515,49
18	454 013,69	3 284 516,13
19	454 017,30	3 284 516,69
20	454 020,91	3 284 517,27
21	454 024,49	3 284 517,85
22	454 028,13	3 284 518,44
23	454 028,08	3 284 518,79
24	454 004,66	3 284 515,64
25	454 008,34	3 284 492,67
26	454 009,92	3 284 492,87
27	454 009,10	3 284 498,98
28	454 012,76	3 284 499,45
29	454 016,37	3 284 499,91
30	454 020,01	3 284 500,36
31	454 023,65	3 284 500,86
32	454 027,27	3 284 501,38
33	454 030,89	3 284 501,84
34	454 034,56	3 284 502,29
35	454 038,19	3 284 502,76
36	454 041,82	3 284 503,22
37	454 045,45	3 284 503,70
1	454 049,51	3 284 504,24