



Администрация города Благовещенска
Амурской области

12.05.2017

ПОСТАНОВЛЕНИЕ

№ 1407

г. Благовещенск

О подготовке проекта планировки территории и проекта межевания территории, предназначенной для размещения линейного объекта - автомобильной дороги по ул. Октябрьская от пер. Волочаевский до ул. Железнодорожная города Благовещенска

Рассмотрев предложение Красюк Ирины Анатольевны (12.04.2017 вх. 1950з), в соответствии с главой 5 Градостроительного кодекса Российской Федерации, на основании Генерального плана города Благовещенска, утвержденного решением Благовещенской городской Думы от 26.07.2007 № 30/75, Правил землепользования и застройки муниципального образования города Благовещенска, утвержденных решением Благовещенской городской Думы от 27.10.2016 № 26/100,

постановляю:

1. Подготовить проект планировки территории и проект межевания территории, предназначенной для размещения линейного объекта - автомобильной дороги по ул. Октябрьская от пер. Волочаевский до ул. Железнодорожная города Благовещенска согласно прилагаемой схеме.

2. Разработать проект планировки территории и проект межевания территории в соответствии с заданием, полученным в управлении архитектуры и градостроительства администрации города Благовещенска.

3. Управлению архитектуры и градостроительства администрации города Благовещенска обеспечить размещение настоящего постановления в информационной системе обеспечения градостроительной деятельности города Благовещенска.

4. Управлению по документационному обеспечению управления обеспечить опубликование настоящего постановления в газете «Благовещенск» в течение трех дней со дня его принятия.

5. Управлению единой муниципальной информационной системы администрации города Благовещенска обеспечить размещение настоящего постановления на официальном сайте администрации города Благовещенска.

6. Настоящее постановление вступает в силу со дня опубликования в газете «Благовещенск» и подлежит размещению на официальном сайте администрации города Благовещенска.

7. Срок действия постановления один год.

8. Контроль за исполнением настоящего постановления возложить на заместителя мэра города Благовещенска О.В. Залива.


Мэр города Благовещенска

В.С. Калита

В.С. Калита
077178

СХЕМА
к постановлению администрации города Благовещенска
№ 14 07 от « 12 МАЙ 2017 2017 года

Место нахождения: Территория для разработки проекта планировки территории и проекта межевания территории, предназначенной для размещения линейного объекта - автомобильной дороги по ул. Октябрьская от пер. Волочаевский до ул. Железнодорожная города Благовещенска.

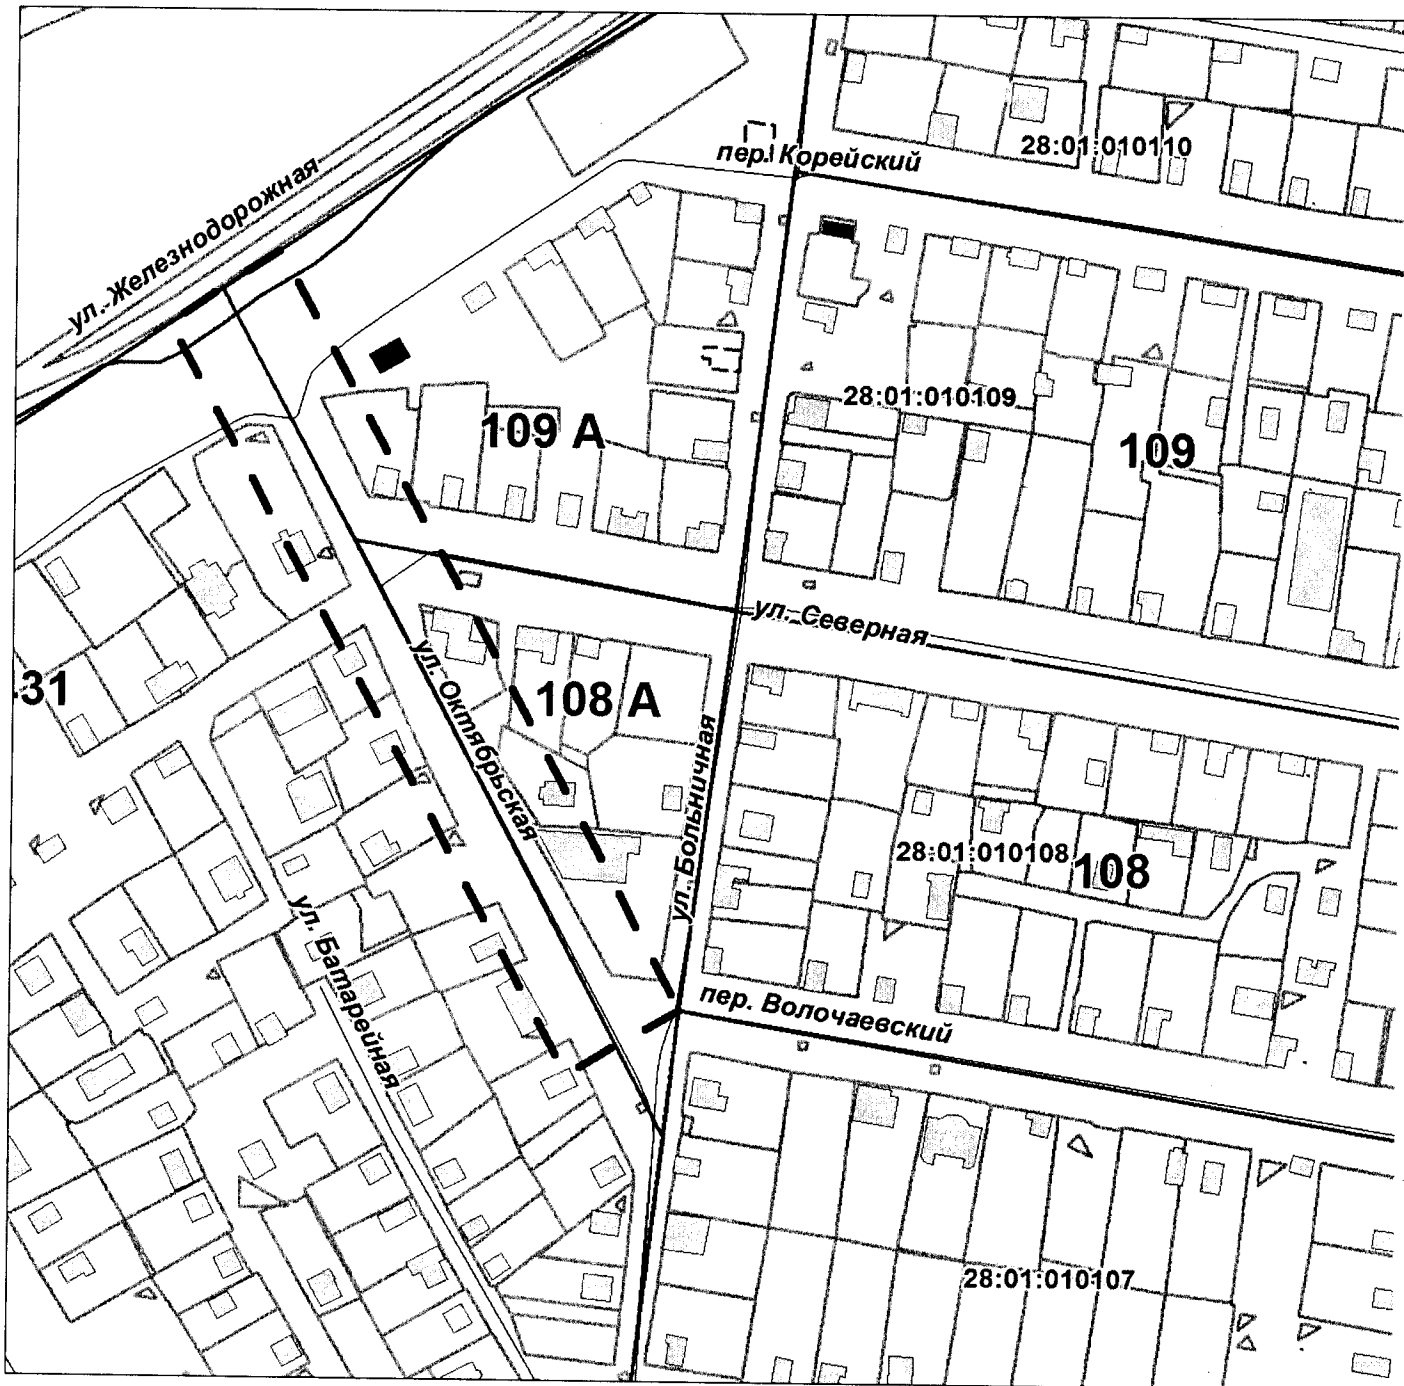

— — - граница территории проектирования.

Исполняющий обязанности начальника
отдела планирования развития территории

Исаева

Е.В. Исаева

Схему подготовила

Тверитнева

Л.В. Тверитнева