

УТВЕРЖДЕНА

Постановлением

(наименование документа об утверждении, включая

администрации города Благовещенска

наименования органов государственной власти или

органов местного самоуправления, принявших

решение об утверждении схемы или подписавших
соглашение о перераспределении земельных

участков)

от 14.07.2020

N

2204

Схема расположения границ публичного сервитута на кадастровом плане
(или кадастровой карте) территории

Схема границ публичного сервитута на кадастровом плане (или кадастровой карте) территории				
№п/п	Характеристики объекта и земельного участка	Объект расположен в пределах земельного участка	Площадь границ сервитута	Количество контуров на участке
:3У1	Категория земель: Земли населенных пунктов Цель установления публичного сервитута: Размещение объектов электросетевого хозяйства (ВЛ-10 кВ ПС «Чигири» Ф-1) Местоположение: Амурская область, г. Благовещенск	28:01:100001	1,9	57
		28:01:000000:11525	38,5	
		28:01:000000:10678	44,4	
		28:01:100002:533	3,8	
		28:01:000000:11526	5,7	
		28:01:100002:163	0,5	
		28:01:100002:462	0,5	
		28:01:100002:504	0,5	
		28:01:100002:424	5,4	
		28:01:100002:38	1,5	
		28:01:100002:214	1	
		28:01:100002:28	1	
		28:01:100002:404	7,6	
		28:01:100002	39,1	
		28:01:100002:211	0,02	
Всего	151,42			

Система координат

МСК-28, СК округа зоны 3

Метод определения координат: геодезический метод;

Средняя квадратическая погрешность положения характерных точек (Мт): 0,1

№ т.	X	Y	№ т.	X	Y
Зона1					
Зона1(1)					
1	460080.61	3284445.49	1	19861.9675	22330.5109
2	460081.55	3284445.81	2	19862.9085	22330.8279
3	460080.27	3284449.56	3	19861.6403	22334.5819
4	460076.53	3284448.1	4	19857.8958	22333.1337
5	460076.89	3284447.17	5	19858.2528	22332.2026
6	460079.67	3284448.25	6	19861.0362	22333.2738
1	460080.61	3284445.49	1	19861.9675	22330.5109
Зона1(2)					
7	460069.06	3283804.05	7	19848.3945	21689.1154
8	460068.08	3283804.17	8	19847.4149	21689.2385
9	460067.57	3283799.78	9	19846.891	21684.8502
10	460068.57	3283799.67	10	19847.8907	21684.737
7	460069.06	3283804.05	7	19848.3945	21689.1154
Зона1(3)					
11	460023.62	3284427.16	11	19804.9204	22312.3609
12	460024.62	3284427.16	12	19805.9204	22312.3577
13	460024.62	3284428.16	13	19805.9236	22313.3577
14	460023.62	3284428.16	14	19804.9236	22313.3609
11	460023.62	3284427.16	11	19804.9204	22312.3609
Зона1(4)					
15	460071.04	3283842.37	15	19850.4953	21727.4287
16	460072.04	3283842.37	16	19851.4953	21727.4256
17	460072.04	3283843.37	17	19851.4984	21728.4255
18	460071.04	3283843.37	18	19850.4985	21728.4287
15	460071.04	3283842.37	15	19850.4953	21727.4287
Зона1(5)					
19	459866.16	3284415.3	19	19647.425	22300.9977
20	459866.74	3284416.12	20	19648.0076	22301.8158
21	459862.83	3284418.85	21	19644.1062	22304.5581
22	459862.25	3284418.03	22	19643.5237	22303.74
19	459866.16	3284415.3	19	19647.425	22300.9977
Зона1(6)					
23	459809.99	3283871.85	23	19589.5416	21757.7317
24	459809.23	3283872.5	24	19588.7837	21758.3841
25	459805.57	3283868.24	25	19585.1103	21754.1357
26	459806.33	3283867.58	26	19585.8682	21753.4733
23	459809.99	3283871.85	23	19589.5416	21757.7317
Зона1(7)					
27	459962.44	3284403.12	27	19743.6654	22288.5141
28	459963.44	3284403.12	28	19744.6653	22288.511
29	459963.44	3284404.11	29	19744.6685	22289.501
30	459962.44	3284404.11	30	19743.6685	22289.5041
27	459962.44	3284403.12	27	19743.6654	22288.5141
Зона1(8)					
31	461023.02	3283874.19	31	20802.5636	21756.2456
32	461024.02	3283874.19	32	20803.5636	21756.2425

33	461024.02	3283875.18	33	20803.5667	21757.2325
34	461023.02	3283875.18	34	20802.5667	21757.2356
31	461023.02	3283874.19	31	20802.5636	21756.2456
Зона1(9)					
35	459885.97	3284401.04	35	19667.1898	22286.6754
36	459886.97	3284401.04	36	19668.1898	22286.6722
37	459886.97	3284402.04	37	19668.1929	22287.6722
38	459885.97	3284402.04	38	19667.1929	22287.6754
35	459885.97	3284401.04	35	19667.1898	22286.6754
Зона1(10)					
39	460074.94	3283883.7	39	19854.5256	21768.7459
40	460074.96	3283884.7	40	19854.5488	21769.7458
41	460071.74	3283884.75	41	19851.329	21769.806
42	460071.72	3283883.75	42	19851.3058	21768.806
39	460074.94	3283883.7	39	19854.5256	21768.7459
Зона1(11)					
43	460121.43	3284396.01	43	19902.6309	22280.9028
44	460120.91	3284396.86	44	19902.1136	22281.7544
45	460116.71	3284394.31	45	19897.9056	22279.2177
46	460117.23	3284393.45	46	19898.4229	22278.356
43	460121.43	3284396.01	43	19902.6309	22280.9028
Зона1(12)					
47	460412.1	3283889.31	47	20191.699	21773.2924
48	460411.1	3283889.21	48	20190.6987	21773.1955
49	460411.57	3283884.49	49	20191.1538	21768.4741
50	460412.57	3283884.59	50	20192.1541	21768.5709
47	460412.1	3283889.31	47	20191.699	21773.2924
Зона1(13)					
51	459913.72	3284384.27	51	19694.8865	22269.8181
52	459913.4	3284385.22	52	19694.5695	22270.769
53	459909.81	3284384.03	53	19690.9758	22269.5904
54	459908.82	3284388.38	54	19689.9995	22273.9435
55	459907.84	3284388.16	55	19689.0189	22273.7265
56	459909.09	3284382.73	56	19690.2517	22268.2927
51	459913.72	3284384.27	51	19694.8865	22269.8181
Зона1(14)					
57	460944.16	3283894.89	57	20723.7699	21777.1941
58	460945.16	3283894.89	58	20724.7699	21777.1909
59	460945.16	3283895.89	59	20724.773	21778.1909
60	460944.16	3283895.89	60	20723.7731	21778.1941
57	460944.16	3283894.89	57	20723.7699	21777.1941
Зона1(15)					
61	460160.61	3284335.03	61	19941.6181	22219.7999
62	460161.61	3284335.03	62	19942.6181	22219.7968
63	460161.61	3284336.03	63	19942.6212	22220.7968
64	460160.61	3284336.03	64	19941.6212	22220.7999
61	460160.61	3284335.03	61	19941.6181	22219.7999
Зона1(16)					
65	459827.86	3283899.47	65	19607.4985	21785.295
66	459828.86	3283899.47	66	19608.4985	21785.2919
67	459828.86	3283900.47	67	19608.5016	21786.2918
68	459827.86	3283900.47	68	19607.5016	21786.295
65	459827.86	3283899.47	65	19607.4985	21785.295
Зона1(17)					
69	460199.21	3284276.78	69	19980.0339	22161.4289

70	460200.21	3284276.78	70	19981.0339	22161.4258
71	460200.21	3284277.78	71	19981.037	22162.4258
72	460199.21	3284277.78	72	19980.037	22162.4289
69	460199.21	3284276.78	69	19980.0339	22161.4289
Зона1(18)					
73	460411.61	3283905.23	73	20191.2593	21789.2137
74	460412.61	3283905.23	74	20192.2592	21789.2106
75	460412.61	3283906.23	75	20192.2624	21790.2105
76	460411.61	3283906.23	76	20191.2624	21790.2137
73	460411.61	3283905.23	73	20191.2593	21789.2137
Зона1(19)					
77	460239.03	3284224.94	77	20019.6899	22109.464
78	460238.36	3284225.68	78	20019.0222	22110.2061
79	460235.28	3284222.9	79	20015.9335	22107.4359
80	460235.94	3284222.16	80	20016.5911	22106.6938
77	460239.03	3284224.94	77	20019.6899	22109.464
Зона1(20)					
81	460075.96	3283908.22	81	19855.6229	21793.2624
82	460076.96	3283908.22	82	19856.6229	21793.2592
83	460076.96	3283909.22	83	19856.6261	21794.2592
84	460075.96	3283909.22	84	19855.6261	21794.2623
81	460075.96	3283908.22	81	19855.6229	21793.2624
Зона1(21)					
85	460085.73	3284181.19	85	19866.2538	22066.1981
86	460086.49	3284181.85	86	19867.0159	22066.8557
87	460083.85	3284184.91	87	19864.3856	22069.924
88	460083.09	3284184.25	88	19863.6235	22069.2664
85	460085.73	3284181.19	85	19866.2538	22066.1981
Зона1(22)					
89	460862.77	3283916.9	89	20642.4504	21799.4605
90	460863.77	3283916.9	90	20643.4503	21799.4574
91	460863.77	3283917.9	91	20643.4535	21800.4574
92	460862.77	3283917.9	92	20642.4535	21800.4605
89	460862.77	3283916.9	89	20642.4504	21799.4605
Зона1(23)					
93	460277.75	3284176.19	93	20058.2556	22060.5925
94	460278.75	3284176.19	94	20059.2556	22060.5893
95	460278.75	3284177.18	95	20059.2587	22061.5793
96	460277.75	3284177.18	96	20058.2587	22061.5825
93	460277.75	3284176.19	93	20058.2556	22060.5925
Зона1(24)					
97	460078.47	3283929.93	97	19858.2014	21814.9642
98	460078.61	3283930.91	98	19858.3445	21815.9437
99	460075.4	3283931.4	99	19855.1361	21816.4438
100	460075.24	3283930.42	100	19854.973	21815.4643
97	460078.47	3283929.93	97	19858.2014	21814.9642
Зона1(25)					
101	460109.81	3284153.14	101	19890.245	22038.0725
102	460110.81	3284153.14	102	19891.245	22038.0693
103	460110.81	3284154.14	103	19891.2482	22039.0693
104	460109.81	3284154.14	104	19890.2482	22039.0725
101	460109.81	3284153.14	101	19890.245	22038.0725
Зона1(26)					
105	459850.86	3283932.52	105	19630.6024	21818.272
106	459851.86	3283932.52	106	19631.6024	21818.2689


107	459851.86	3283933.52	107	19631.6056	21819.2689
108	459850.86	3283933.52	108	19630.6056	21819.272
105	459850.86	3283932.52	105	19630.6024	21818.272
Зона1(27)					
109	460306.84	3284130.8	109	20087.2021	22015.1113
110	460307.84	3284130.94	110	20088.2025	22015.2482
111	460307.25	3284135.19	111	20087.6259	22019.5
112	460306.26	3284135.05	112	20086.6355	22019.3631
109	460306.84	3284130.8	109	20087.2021	22015.1113
Зона1(28)					
113	460783.84	3283938.52	113	20563.5895	21821.3292
114	460784.84	3283938.52	114	20564.5895	21821.3261
115	460784.84	3283939.52	115	20564.5927	21822.3261
116	460783.84	3283939.52	116	20563.5927	21822.3292
113	460783.84	3283938.52	113	20563.5895	21821.3292
Зона1(29)					
117	460321.73	3284130.55	117	20102.0911	22014.8143
118	460321.05	3284131.29	118	20101.4134	22015.5565
119	460317.99	3284128.5	119	20098.3447	22012.7762
120	460318.67	3284127.76	120	20099.0223	22012.034
117	460321.73	3284130.55	117	20102.0911	22014.8143
Зона1(30)					
121	460704.33	3283959.58	121	20484.147	21842.6397
122	460705.32	3283959.58	122	20485.137	21842.6366
123	460705.32	3283960.58	123	20485.1401	21843.6366
124	460704.33	3283960.58	124	20484.1501	21843.6397
121	460704.33	3283959.58	121	20484.147	21842.6397
Зона1(31)					
125	460262.68	3284118.27	125	20043.0031	22002.7208
126	460263.68	3284118.27	126	20044.0031	22002.7176
127	460263.68	3284119.26	127	20044.0062	22003.7076
128	460262.68	3284119.26	128	20043.0062	22003.7107
125	460262.68	3284118.27	125	20043.0031	22002.7208
Зона1(32)					
129	460406.41	3283962.5	129	20186.24	21846.4994
130	460407.41	3283962.5	130	20187.2399	21846.4962
131	460407.41	3283963.5	131	20187.2431	21847.4962
132	460406.41	3283963.5	132	20186.2431	21847.4994
129	460406.41	3283962.5	129	20186.24	21846.4994
Зона1(33)					
133	460127.32	3284112.76	133	19907.6274	21997.6378
134	460128.32	3284112.8	134	19908.6275	21997.6746
135	460128.13	3284117.39	135	19908.452	22002.2652
136	460127.59	3284121.61	136	19907.9253	22006.4868
137	460126.59	3284121.49	137	19906.925	22006.37
138	460127.13	3284117.31	138	19907.4518	22002.1883
133	460127.32	3284112.76	133	19907.6274	21997.6378
Зона1(34)					
139	459881.5	3283973.89	139	19661.3725	21859.5449
140	459880.72	3283974.51	140	19660.5945	21860.1673
141	459878.51	3283971.71	141	19658.3757	21857.3743
142	459879.29	3283971.09	142	19659.1537	21856.7519
139	459881.5	3283973.89	139	19661.3725	21859.5449
Зона1(35)					
143	460265.76	3284110.13	143	20046.0574	21994.5711

144	460266.76	3284110.13	144	20047.0574	21994.568
145	460266.76	3284111.13	145	20047.0605	21995.568
146	460265.76	3284111.13	146	20046.0605	21995.5711
143	460265.76	3284110.13	143	20046.0574	21994.5711
Зона1(36)					
147	460126.87	3283974.33	147	19906.7408	21859.2109
148	460127.87	3283974.33	148	19907.7408	21859.2078
149	460127.87	3283975.33	149	19907.744	21860.2078
150	460126.87	3283975.33	150	19906.744	21860.2109
147	460126.87	3283974.33	147	19906.7408	21859.2109
Зона1(37)					
151	460202.75	3284101.25	151	19983.0202	21985.89
152	460203.75	3284101.25	152	19984.0202	21985.8868
153	460203.75	3284102.25	153	19984.0233	21986.8868
154	460202.75	3284102.25	154	19983.0233	21986.89
151	460202.75	3284101.25	151	19983.0202	21985.89
Зона1(38)					
155	460103.74	3283976.79	155	19883.6189	21861.7439
156	460104.74	3283976.79	156	19884.6189	21861.7407
157	460104.74	3283977.79	157	19884.622	21862.7407
158	460103.74	3283977.79	158	19883.622	21862.7438
155	460103.74	3283976.79	155	19883.6189	21861.7439
Зона1(39)					
159	460153.78	3284087.13	159	19934.0063	21971.9246
160	460154.78	3284087.13	160	19935.0062	21971.9215
161	460154.78	3284088.13	161	19935.0094	21972.9215
162	460153.78	3284088.13	162	19934.0094	21972.9246
159	460153.78	3284087.13	159	19934.0063	21971.9246
Зона1(40)					
163	460634.33	3283978.06	163	20414.2062	21861.3403
164	460635.33	3283978.06	164	20415.2061	21861.3371
165	460635.33	3283979.06	165	20415.2093	21862.3371
166	460634.33	3283979.06	166	20414.2093	21862.3403
163	460634.33	3283978.06	163	20414.2062	21861.3403
Зона1(41)					
167	460121.85	3284078.26	167	19902.0487	21963.1555
168	460122.85	3284078.26	168	19903.0487	21963.1523
169	460122.85	3284079.26	169	19903.0518	21964.1523
170	460121.85	3284079.26	170	19902.0518	21964.1554
167	460121.85	3284078.26	167	19902.0487	21963.1555
Зона1(42)					
171	460089.76	3283978.33	171	19869.6439	21863.3279
172	460089.86	3283979.33	172	19869.7471	21864.3276
173	460086.74	3283979.68	173	19866.6282	21864.6874
174	460086.62	3283978.68	174	19866.505	21863.6878
171	460089.76	3283978.33	171	19869.6439	21863.3279
Зона1(43)					
175	460351.43	3284077.34	175	20131.6229	21961.5113
176	460352.43	3284077.34	176	20132.6229	21961.5082
177	460352.43	3284078.34	177	20132.626	21962.5082
178	460351.43	3284078.34	178	20131.626	21962.5113
175	460351.43	3284077.34	175	20131.6229	21961.5113
Зона1(44)					
179	460085.62	3283978.37	179	19865.5041	21863.381
180	460085.9	3283979.33	180	19865.7871	21864.3401

181	460081.34	3283980.65	181	19861.2313	21865.6745
182	460081.06	3283979.69	182	19860.9483	21864.7154
179	460085.62	3283978.37	179	19865.5041	21863.381
Зона1(45)					
183	460058.93	3284074.28	183	19839.1169	21959.374
184	460058.55	3284075.2	184	19838.7398	21960.2952
185	460054.24	3284073.4	185	19834.4242	21958.5088
186	460054.62	3284072.48	186	19834.8013	21957.5876
183	460058.93	3284074.28	183	19839.1169	21959.374
Зона1(46)					
187	460566.35	3283996.34	187	20346.2847	21879.8345
188	460567.35	3283996.34	188	20347.2847	21879.8313
189	460567.35	3283997.34	189	20347.2878	21880.8313
190	460566.35	3283997.34	190	20346.2878	21880.8345
187	460566.35	3283996.34	187	20346.2847	21879.8345
Зона1(47)					
191	460071.01	3284064.73	191	19851.1667	21949.786
192	460072.01	3284064.73	192	19852.1666	21949.7828
193	460072.01	3284065.73	193	19852.1698	21950.7828
194	460071.01	3284065.73	194	19851.1698	21950.786
191	460071.01	3284064.73	191	19851.1667	21949.786
Зона1(48)					
195	459917.13	3284012.58	195	19697.1241	21898.122
196	459918.13	3284012.58	196	19698.1241	21898.1188
197	459918.13	3284013.58	197	19698.1273	21899.1188
198	459917.13	3284013.58	198	19697.1273	21899.122
195	459917.13	3284012.58	195	19697.1241	21898.122
Зона1(49)					
199	460119.59	3284066.85	199	19899.7527	21951.7527
200	460118.69	3284067.29	200	19898.8541	21952.1956
201	460116.62	3284062.95	201	19896.7705	21947.8621
202	460117.52	3284062.51	202	19897.6691	21947.4193
199	460119.59	3284066.85	199	19899.7527	21951.7527
Зона1(50)					
203	460498.26	3284014.56	203	20278.253	21898.269
204	460499.26	3284014.56	204	20279.253	21898.2659
205	460499.26	3284015.56	205	20279.2561	21899.2658
206	460498.26	3284015.56	206	20278.2562	21899.269
203	460498.26	3284014.56	203	20278.253	21898.269
Зона1(51)					
207	460010.09	3284052.89	207	19790.2101	21938.1383
208	460011.03	3284053.23	208	19791.1511	21938.4753
209	460010.2	3284055.5	209	19790.3283	21940.7479
210	460009.26	3284055.16	210	19789.3873	21940.4109
207	460010.09	3284052.89	207	19790.2101	21938.1383
Зона1(52)					
211	460087.77	3284022.97	211	19867.7947	21907.9736
212	460088.35	3284023.79	212	19868.3773	21908.7918
213	460084.65	3284026.4	213	19864.6856	21911.4134
214	460084.07	3284025.58	214	19864.103	21910.5953
211	460087.77	3284022.97	211	19867.7947	21907.9736
Зона1(53)					
215	460408.37	3284039.43	215	20188.4426	21923.4222
216	460408.62	3284040.4	216	20188.6956	21924.3914
217	460401.89	3284042.14	217	20181.9712	21926.1526

218	460401.34	3284036.39	218	20181.4031	21920.4044
219	460402.34	3284036.29	219	20182.4028	21920.3013
220	460402.77	3284040.88	220	20182.8472	21924.8899
215	460408.37	3284039.43	215	20188.4426	21923.4222
Зона1(54)					
221	459937.67	3284023.71	221	19717.699	21909.1871
222	459937.63	3284024.71	222	19717.6621	21910.1872
223	459932.88	3284024.5	223	19712.9115	21909.9922
224	459932.92	3284023.5	224	19712.9484	21908.9921
221	459937.67	3284023.71	221	19717.699	21909.1871
Зона1(55)					
225	459957.28	3284032.36	225	19737.336	21917.7751
226	459958.28	3284032.36	226	19738.336	21917.772
227	459958.28	3284033.36	227	19738.3391	21918.7719
228	459957.28	3284033.36	228	19737.3392	21918.7751
225	459957.28	3284032.36	225	19737.336	21917.7751
Зона1(56)					
229	460402.78	3284025.09	229	20182.8074	21909.1
230	460403.78	3284025.09	230	20183.8074	21909.0969
231	460403.78	3284026.1	231	20183.8106	21910.1069
232	460402.78	3284026.1	232	20182.8106	21910.11
229	460402.78	3284025.09	229	20182.8074	21909.1
Зона1(57)					
233	460444.89	3284028.8	233	20224.9286	21912.6772
234	460445.89	3284028.8	234	20225.9286	21912.674
235	460445.89	3284029.8	235	20225.9317	21913.674
236	460444.89	3284029.8	236	20224.9317	21913.6772
233	460444.89	3284028.8	233	20224.9286	21912.6772

Схема расположения зоны публичного сервитута
ВЛ-10 кВ ПС Чигири Ф-1
Амурская область, г. Благовещенск

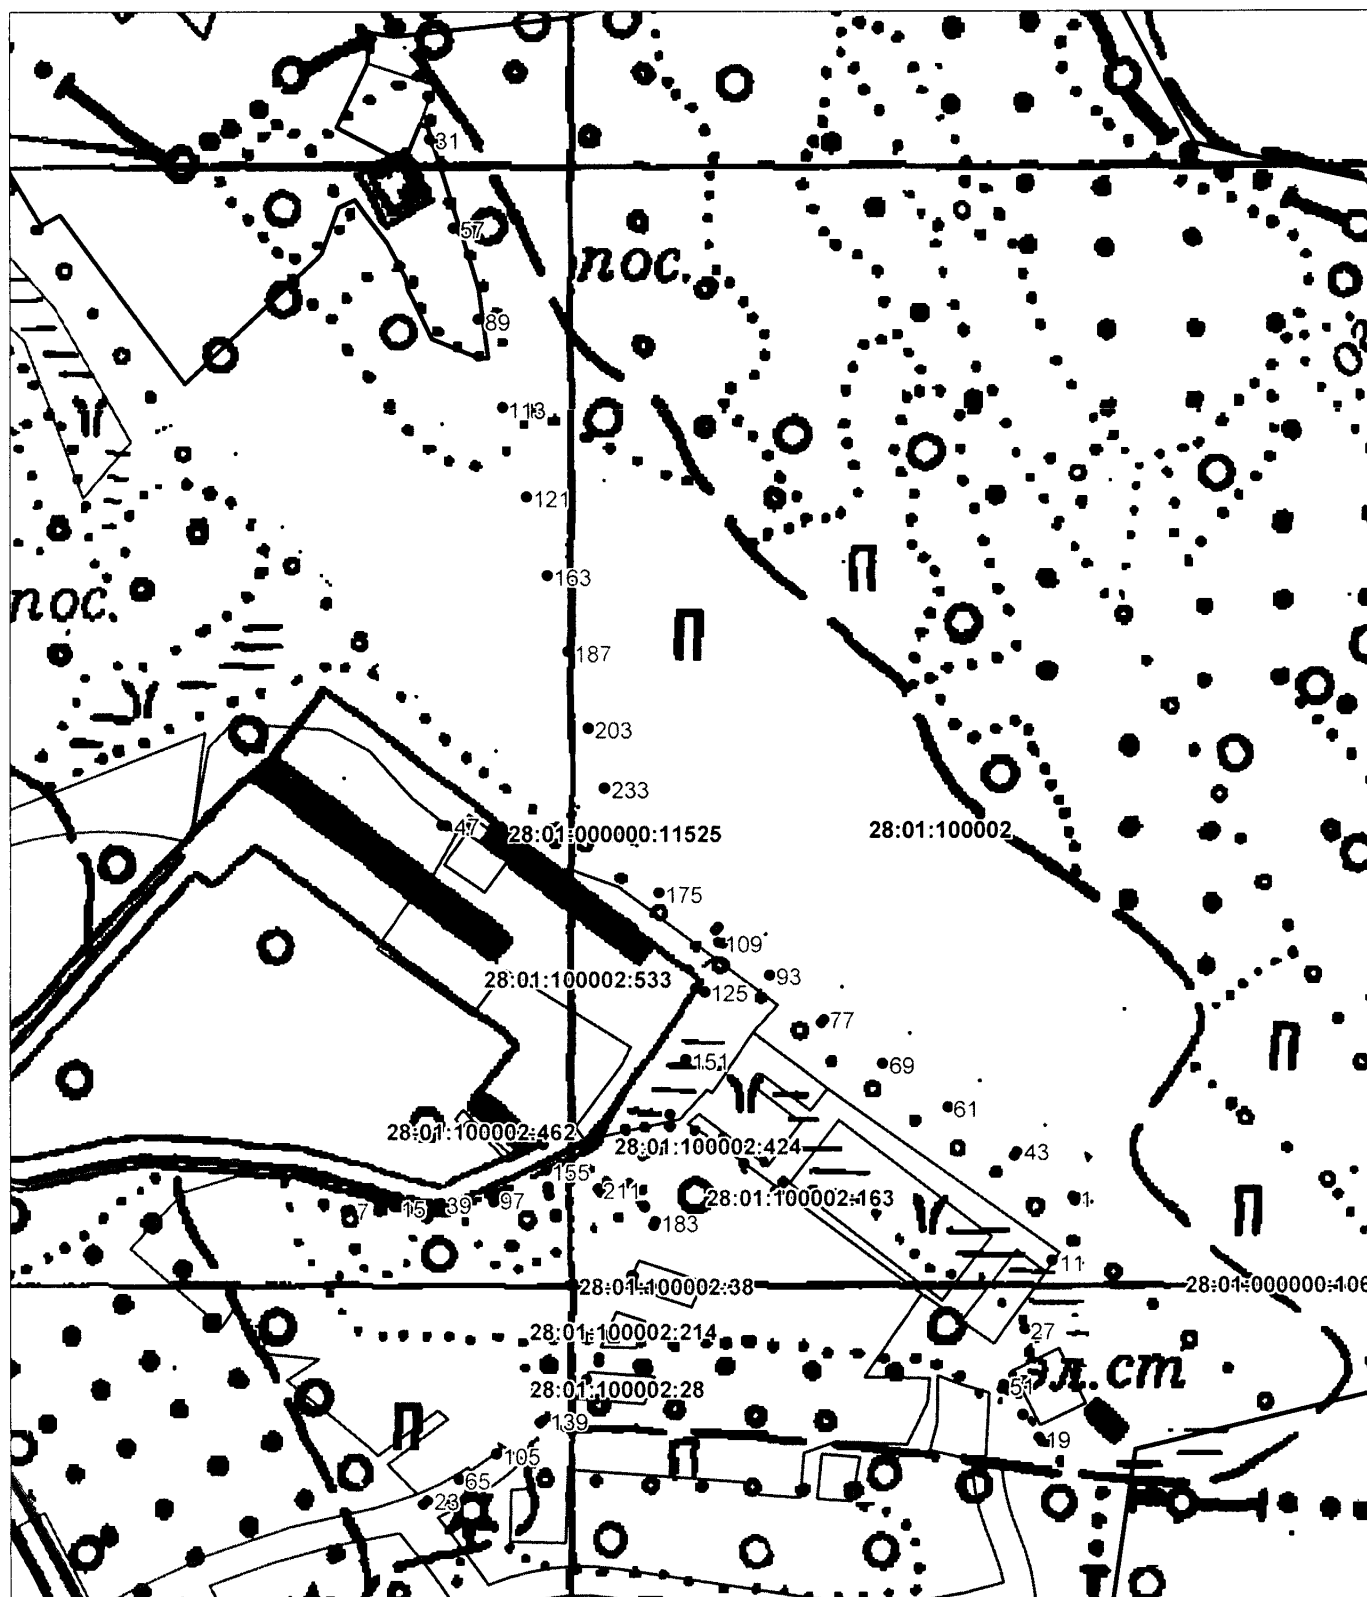

Масштаб 1:6433

Подпись: Куденков А.Ю.
Дата: 09.04.2020