



Администрация города Благовещенска
Амурской области

ПОСТАНОВЛЕНИЕ

21.10.2013 года

№ 5267

г. Благовещенск

Об утверждении проекта межевания
территории квартала 40 города
Благовещенска

Рассмотрев проект межевания территории квартала 40 города Благовещенска, выполненный на основании постановления администрации города Благовещенска от 25.02.2013 № 700, протокол публичных слушаний от 03.10.2013, заключение организационного комитета от 04.10.2013, в соответствии со статьей 46 Градостроительного кодекса Российской Федерации,

постановляю:

1. Утвердить проект межевания территории квартала 40 города Благовещенска в составе:

1.1. Чертеж межевания территории квартала согласно приложению № 1.

2. Признать утратившим силу постановление администрации города Благовещенска от 26.08.2011 № 3804 «Об утверждении проекта межевания территории квартала 40 города Благовещенска».

3. Управлению документационного обеспечения управления обеспечить опубликование настоящего постановления и чертежа межевания территории квартала в течение семи дней со дня принятия настоящего постановления.


4. Отделу ведения информационной системы обеспечения градостроительной деятельности (ИСОГД) администрации города Благовещенска обеспечить размещение настоящего постановления в ИСОГД администрации города Благовещенска.

5. Настоящее постановление вступает в силу со дня опубликования в газете «Благовещенск» и подлежит размещению на официальном сайте администрации города Благовещенска.

6. Контроль за исполнением настоящего постановления возложить на заместителя главы администрации города Благовещенска И.А. Белова.

Глава администрации
города Благовещенска

П.В. Березовский

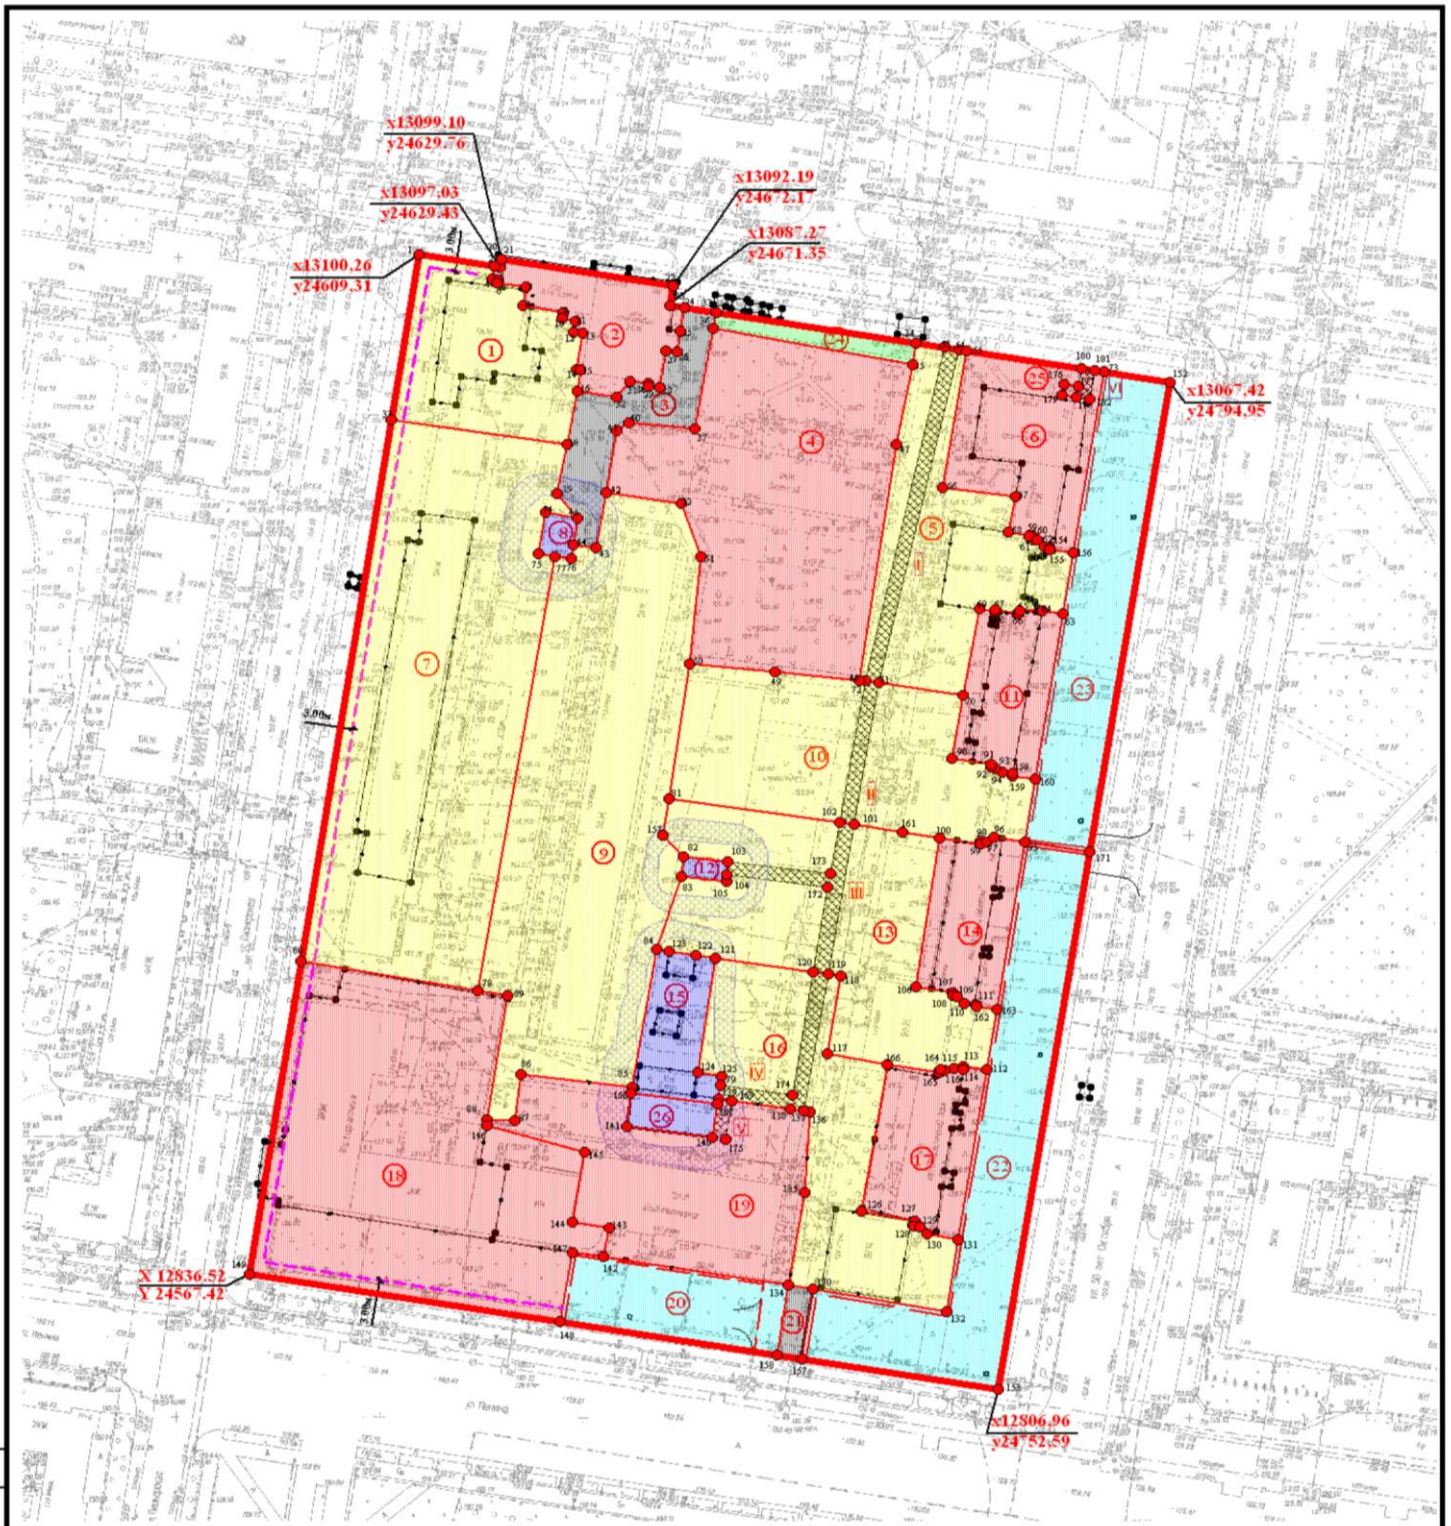

Условные обозначения

Обозначения	Наименование
	Красная линия - граница элемента планировочной структуры
	Номер формируемых земельных участков
	Граница существующих земельных участков
	Граница формируемых земельных участков
	Зоны действия публичного сервитута
	Граница существующих земельных участков, предлагаемых к изменению
	Территории жилых домов
	Территории объектов производства коммунально-бытового и социально-культурного назначения
	Территории проездов
	Территории гаражей
	Территории объектов инженерной инфраструктуры
	Линия градостроительного регулирования
	Подземные объекты
	Вентиляционные шахты подземной автомобильной парковки

Экспликация публичных сервитутов

№№	Вид	Назначение	Площадь (кв. м.)
I	Публичный сервитут	Для прохода и проезда через земельный участок №65	312,0
II	Публичный сервитут	Для прохода и проезда через земельный участок №10	134,0
III	Публичный сервитут	Для прохода и проезда через земельный участок №13	236,0
IV	Публичный сервитут	Для прохода и проезда через земельный участок №16	194,0
V	Публичный сервитут	Для прохода и проезда через земельный участок №19	33,0
VI	Публичный сервитут	Для прохода и проезда через земельный участок №6	25,0

В-020-2013

Проект межевания территории
квартала № 40 г. Благовещенск

Изм.	Кол.	Лист	Док.	Подпись	Дата
Нач. мастер			Савенкова		
ГИП			Васильев		
ГАП			Продисанов		
Проверил			Бужанова		
Выполнил			Желонкина		

Проект межевания

Чертеж межевания
территории квартала
М 1:1000

Стадия	Лист	Листов
П	4	

СРО НП "ПРОЕКТЦЕНТР"
ОАО "Амурградпроект"
г. Благовещенск