


29.05.2023 № 2720

### Павильоны и киоски, Схема №367

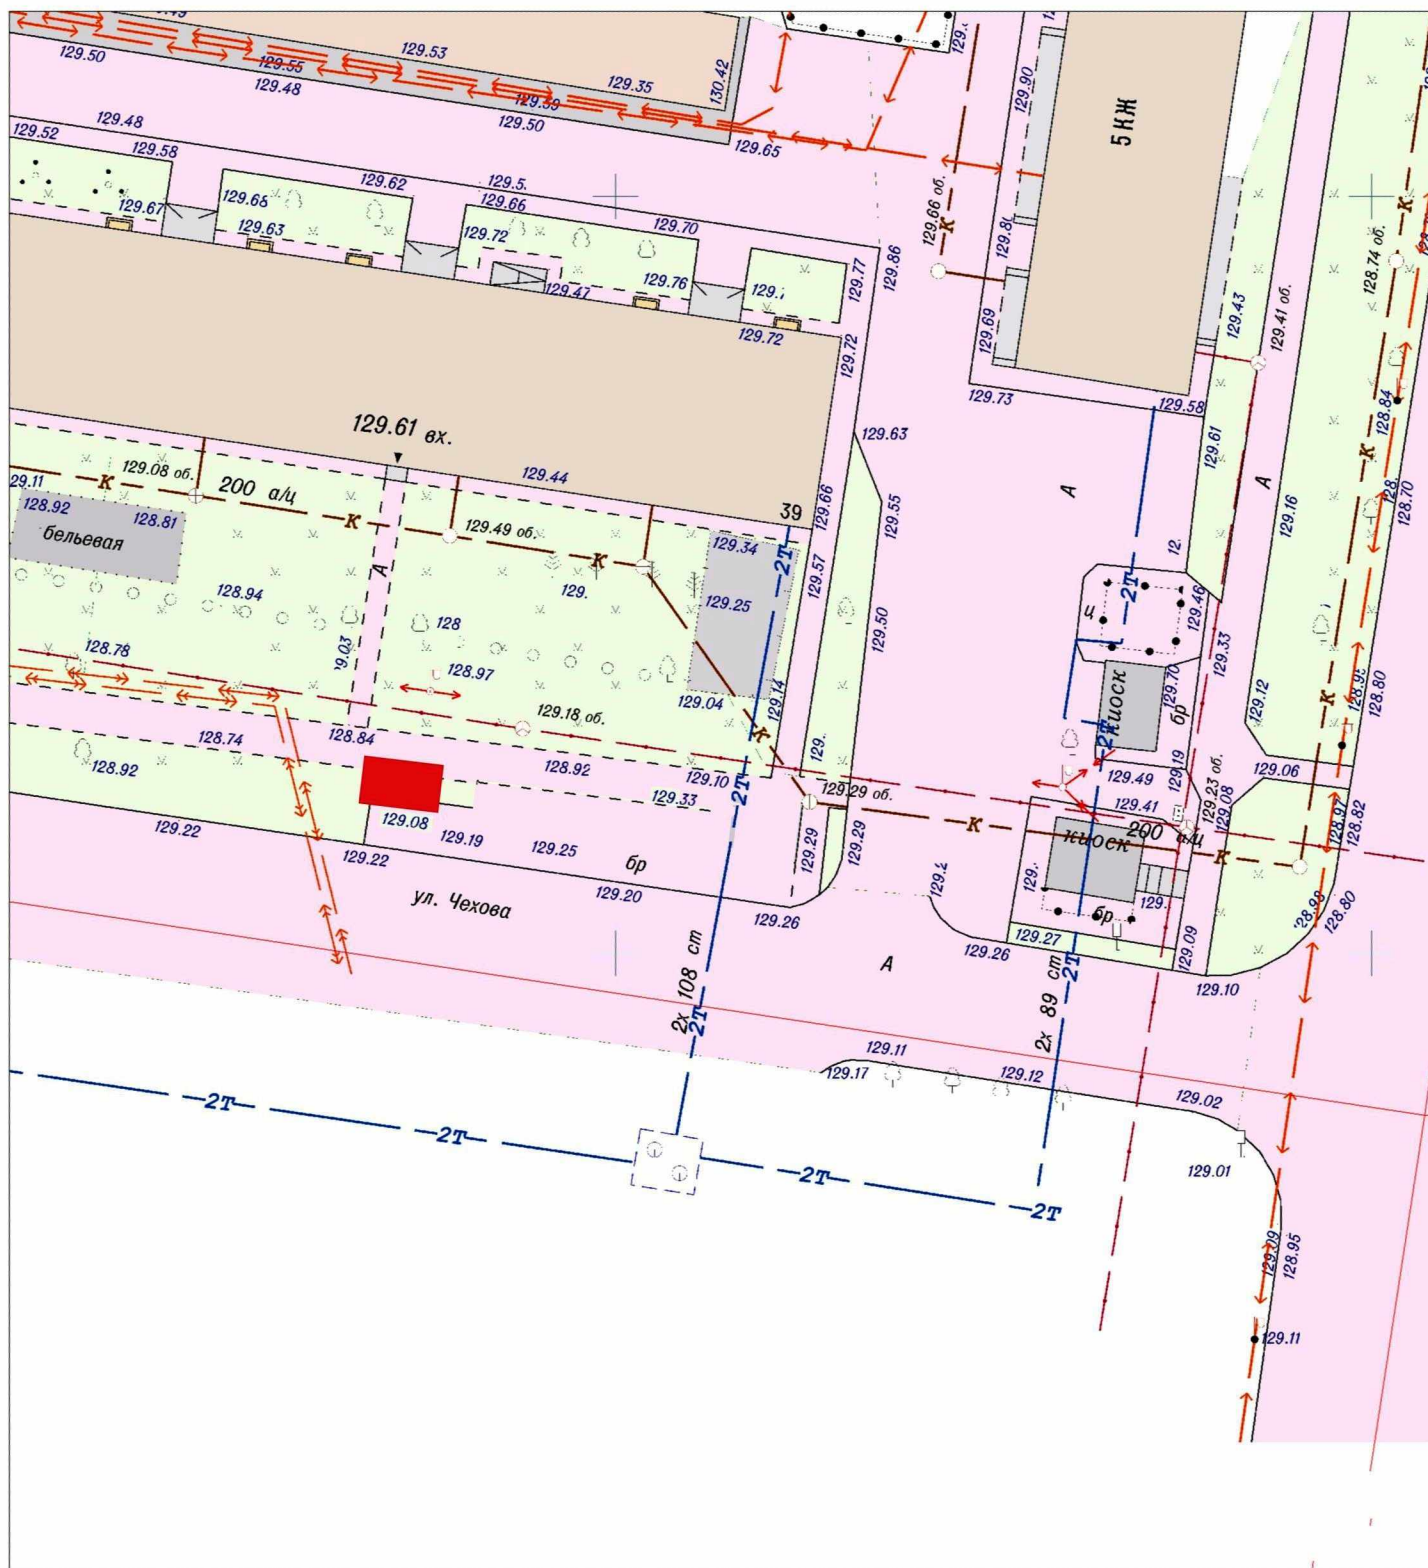

**M 1:500**